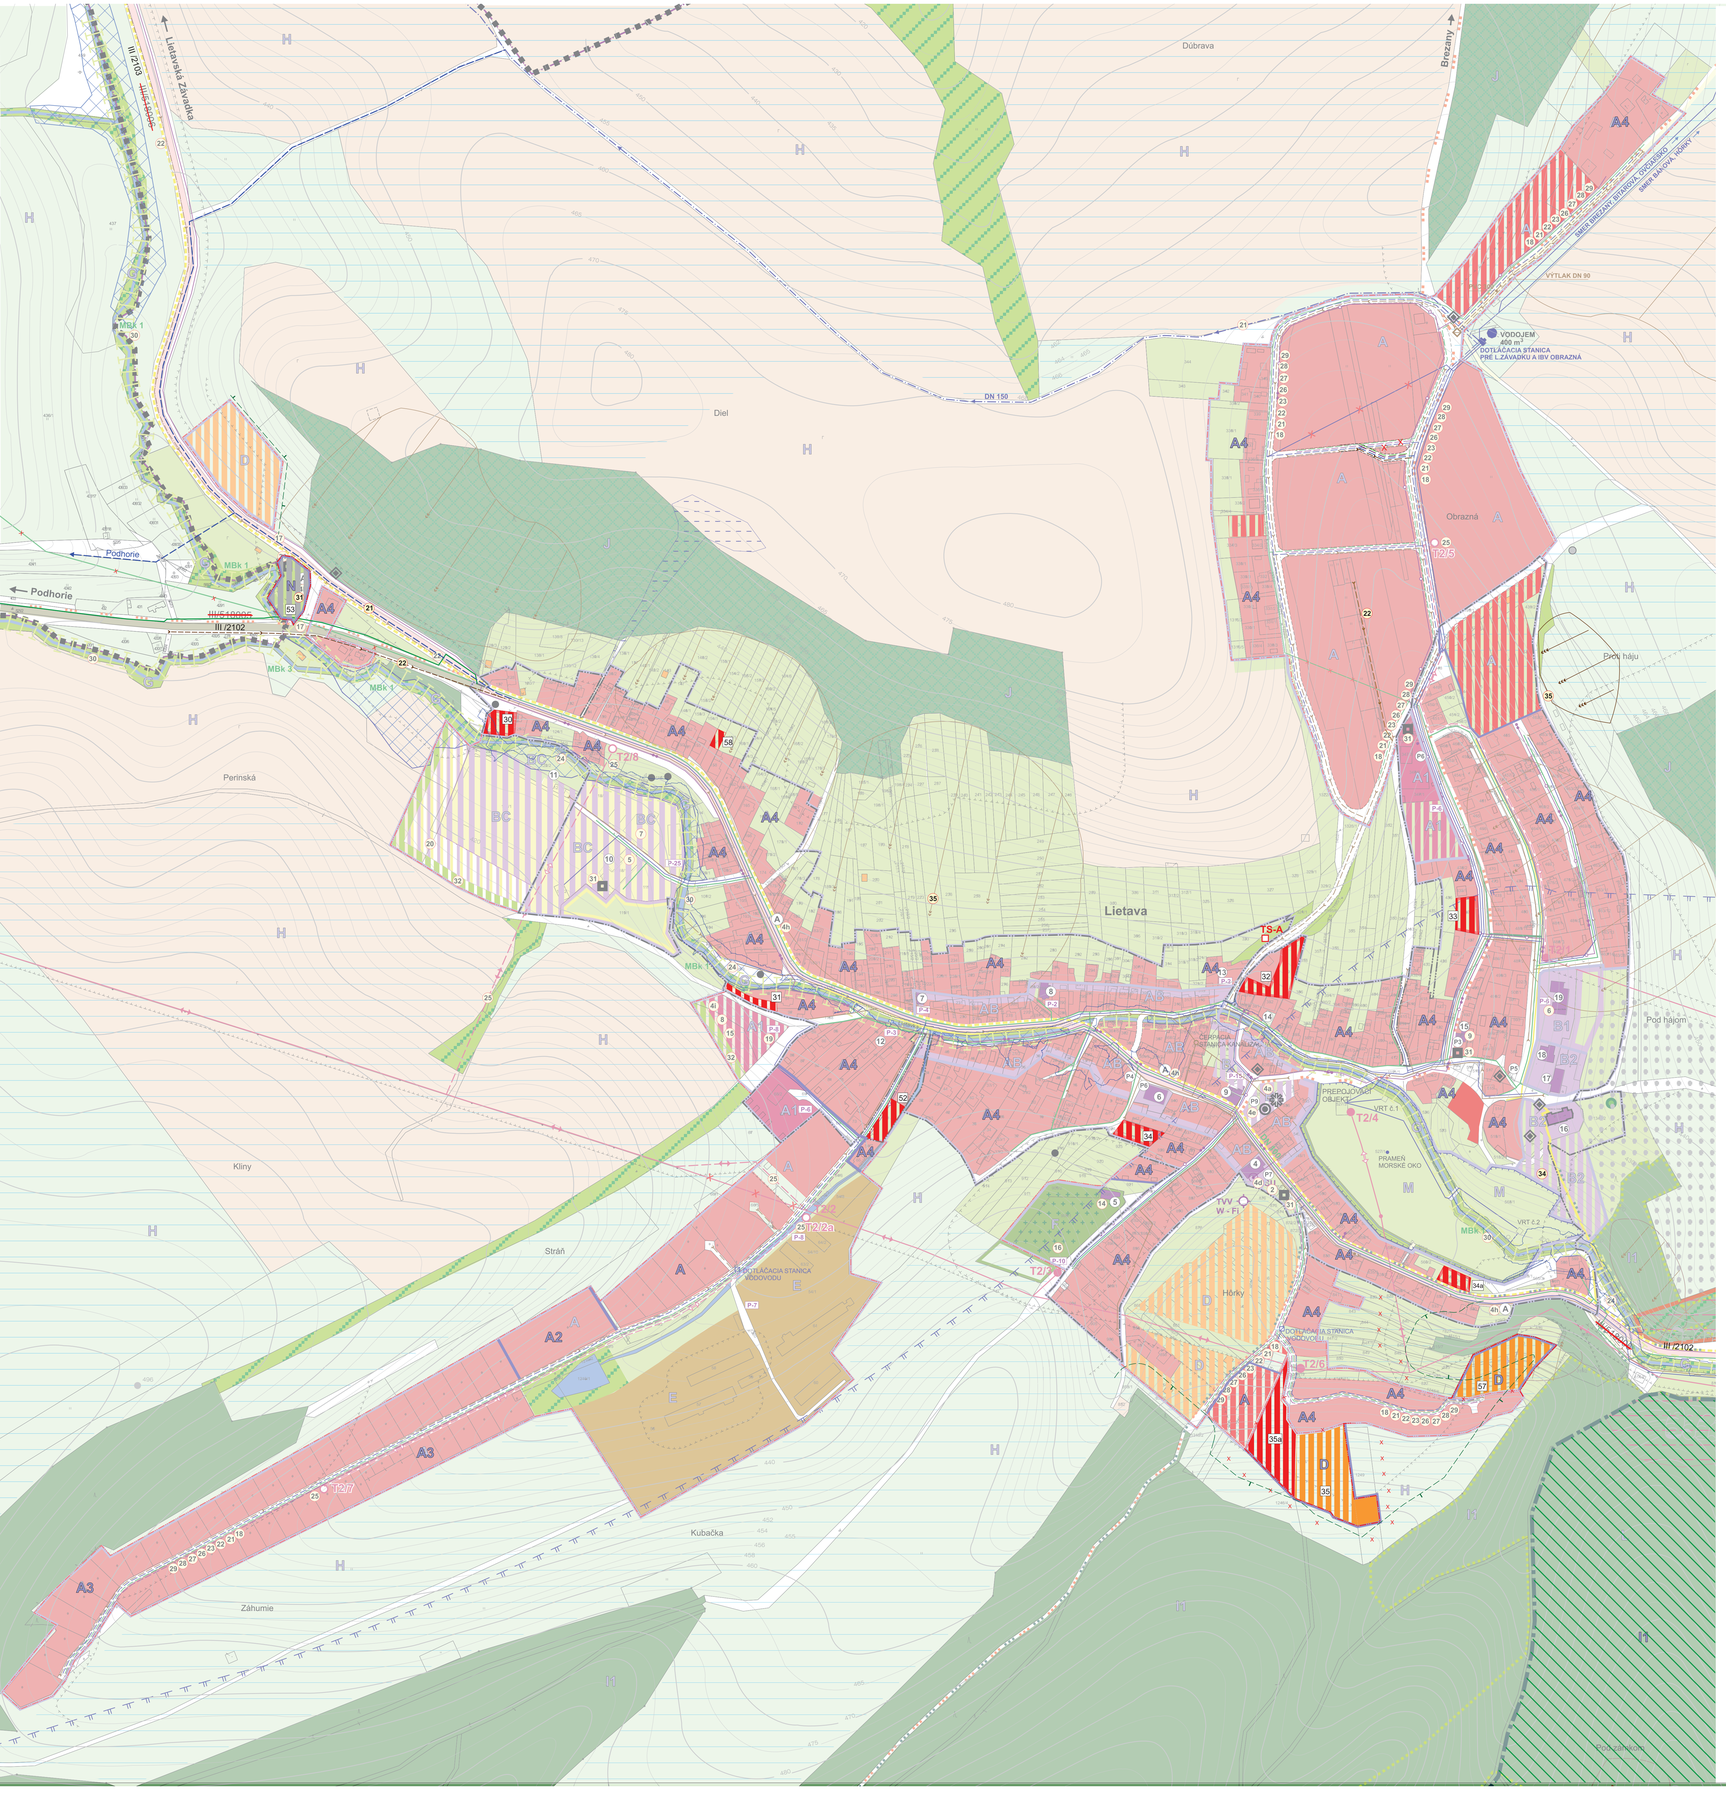

ÚZEMNÝ PLÁN OBCE LIETAVA

ZaD Č.1

LEGENDA :

STAV	NÁVRH	VÝHĽAD	
			HRANICA RIEŠENÉHO ÚZEMIA
			HRANICA KATASTRÁLNEHO ÚZEMIA
			HRANICA ZASTAVANÉHO ÚZEMIA K 1.1.1990
			HRANICA SKUTOČNE ZASTAVANÉHO ÚZEMIA
			ÚZEMIE BÝVANIA V RODINNÝCH DOMOCH
			ÚZEMIE BÝVANIA V BYTOVÝCH DOMOCH
			ÚZEMIE SO ZMIEŠANOU FUNKCIOU BÝVANIA V RODINNÝCH DOMOCH A VYBAVENOSTI
			ÚZEMIE SO ZMIEŠANOU FUNKCIOU ZÁKLADNEJ ŠKOLY A ŠPORTU
			ÚZEMIE A OBJEKTY OBČIANSKEJ A SOCIÁLNEJ VYBAVENOSTI
			ÚZEMIE ŠPORTU A REKREÁCIE
			ÚZEMIE A OBJEKTY REKREÁCIE
			ÚZEMIE ZÁHRADKÁRSKEJ OSADY
			ÚZEMIE ŽIVOČÍŠNEJ VÝROBY A SKLADOV / OCHRANNÉ PÁSMO /
			ORNÁ PÔDA
			ZELEŇ NÍZKA /ZÁHRADY/
			ZELEŇ OSTATNÁ /TTP/
			ZELEŇ IZOLAČNÁ
			ZELEŇ CINTORÍNOV
			ÚZEMIE LESOV / OCHRANNÉ PÁSMO LESA 50m/
			LESY OCHRANNÉ
			LESY OSOBITÉHO URČENIA / LESOPARKY /
			VODNÉ TOKY A BREHOVÉ PORASTY
			ODVODNENIA / NEPLATNÝ ÚDAJ /
			ÚZEMIE ZÁPLAV Z PRÍVALOVÝCH DAŽĎOV
			INUNDAČNÉ ÚZEMIA
			SVAHOVÁ DEFORMÁCIA PODĽA AKTUÁLNEHO STAVU PO ZOSUVE
			OSTATNÉ PLOCHY/ KOMUNIKÁCIE, POLNÉ CESTY /
			NEZASTAVITEĽNÉ ÚZEMIE - PANORAMATICKÉ PRIEHĽADY NA HRAD LIETAVA
			CESTA ~~III/ 54005 , III/ 54006~~ **III / 2102, III / 2103** V ZASTAVANOM ÚZEMÍ B3 - MZ 8.6 / 59
			KOMUNIKÁCIE NAVRHOVANÉ
			PEŠIE CHODNÍKY
			CYKLOTRASY, TURISTICKÉ TRASY, LYŽIARSKE BEŽECKÉ TRATE
			NÁUČNÉ CHODNÍKY
A			AUTOBUSOVÉ ZASTÁVKY
P6	P-2		PARKOVISKÁ
			VN 22 kV VEDENIE IOCHR. PÁSMO 10m/
			TRAFOSTANICA
			VN KÁBEL ZEMOU
			ZÁVESNÝ KÁBEL DISTRI
			VTL PLYNOVOD
			STL PLYNOVOD 0,3 Mpa
			REGULAČNÁ STANICA PLYNU
			TELEFÓNNY KÁBEL
			POŠTA, DIG. TELEF. ÚSTREDŇA
			SIEŤOVÝ ROZVÁDZAČ
			TV VÝKRYVAČ, W-FI, MOBIL. OPERÁTOR
			ÚČASTNÍCKY ROZVÁDZAČ
			PHO VODNÝCH ZDROJOV 1°
			PHO VODNÝCH ZDROJOV 2°
			VODOVOD
			PRÍVODNÉ VODOVODNÉ POTRUBIE
			DOTLAČACIA STANICA VODOVODU
			KANALIZÁCIA SPLAŠKOVÁ
			KANALIZAČNÝ ZBERAČ
			ČERPACIA KANALIZAČNÁ ŠACHTA
			CHRÁNENÉ VTÁČIE ÚZEMIE CHVÚ STRÁŽOVSKÉ VRCHY
			ÚZEMIE EURÓPSKEHO VÝZNAMU SKUEV 0256 - STRÁŽOVSKÉ VRCHY
			HRANICA CHRÁNENEJ KRAJINNEJ OBLASTI CHKO - STRÁŽOVSKÉ VRCHY
			GENOFONDOVÉ LOKALITY 52 - Majerské skálie,
			BIOKORIDOR REGIONÁLNEHO VÝZNAMU - RBk(I/1) **11/31**
			BIOKORIDOR MIESTNEHO VÝZNAMU
			CHRÁNENÝ STROM
			OCHRANNÉ PÁSMO NÁRODNEJ KULTÚRNEJ PAMIATKY
			EKOLOGICKY VÝZNAMNÝ SEGMENT
			BIOCENTRUM MIESTNEHO VÝZNAMU Majerské a Lietavské skálie
			PAMÄTIHODNOSTI -/ KAPLNKY, PRÍCESTNÉ KRÍŽE, OBJEKTY
			ODDYCHOVÉ ZÓNY
			NÁMESTIA A ÚSTREDNÉ PEŠIE PRIESTORY
1			OZNAČENIE OBČIANSKEJ A SOCIÁLNEJ VYBAVENOSTI / ČÍSLOVANIE/
	1		**OZNAČENIE VEREJNOPROSPEŠNÝCH STAVIEB / ČÍSLOVANIE/**
	A		**HRANICE A OZNAČENIE FUNKČNEJ A PRIESTOROVEJ JEDNOTKY**
			SKLÁDKY MIMO PREVÁDZKY / DEFINITÍVNE UZAVRETÉ/
			SKLÁDKY ODVEZENÉ
			HRANICA LOŽISKOVÉHO ÚZEMIA 163 - DRIEŇOVICA
			ZBEROVÉ MIESTA SEPAROVANÉHO ODPADU
			OCHRANNÉ PÁSMA OSTATNÉ, VŠETKÉHO DRUHU
	X		**JAVY NA ZRUŠENIE / NEPLATNÝ ÚDAJ /**
			ZBERNÝ DVOR SEPAROVANÉHO ODPADU
			CHRÁNENÉ ÚZEMIE OCHRANNÉHO PÁSMA NKP Hrad s areálom
			HRANICA POVOLENÝCH ODSTUPOV OBJEKTOV V LOKALITE
	56		**OZNAČENIE-ČÍSLOVANIE LOKALÍT RIEŠENÝCH V ZaD č.1**
			ZÁPLAVOVÉ ÚZEMIA Q 100

ZOZNAM OBČIANSKEJ A SOCIÁLNEJ VYBAVENOSTI LIETAVA :

4 - OBECNÝ ÚRAD, POŠTA, KNIŽNICA, PORADŇA PRE MATKY S DEŤMI,
KADERNÍCTVO, SPOLOČENSTVO URBÁRSKE A LESNÉ, 5 - DOM SMÚTKU
6 - POTRAVINY, HOSTINEC, 7 - HOSTINEC, 8 - HOSTINEC
9 - PREDAJŇA A SERVIS STAVEBNÝCH PRÁC., 10 - ZŠ
11 - ŠPORTOVÝ KLUB LIETAVA, 12 - DOPLNKOVÁ FUNKCIA - UBYTOVANIE V PRIVÁTE
13 - DOPLNKOVÁ FUNKCIA - SLUŽBY A ČINNOSTI V STAVEBNÍCTVE
14 - DOPLNKOVÁ FUNKCIA - ODTAHOVÁ SLUŽBA, 15 - HASIČSKÁ ZBROJNICA
16 - R.K. KOSTOL POVÝŠENIA SV. KRÍŽA, 17 - STARÁ FARA - PASTORAČNE CENTRUM
18 - FARSKÝ ÚRAD, 19 - MATERSKÁ ŠKOLA

ZOZNAM VEREJNOPROSPEŠNÝCH STAVIEB

1. Stavby na sledovanie stavu životného prostredia (prevzaté z aktualizovaného ÚPN – VÚC Žilinského kraja)
2. Prístavba, nadstavba a stavebné úpravy objektu obecného úradu v Lietave
3. Prístavby, nadstavby a stavebné úpravy objektov bývalej školy, kultúrneho zariadenia v Lietavskej Závadke
4. Komplexná prestavba verejných priestranstiev
   a. námestie Lietava
   b. námestie m. č. Majer
   c. námestie m. č. Lietavská Závadka
   d. exterér objektov obecného úradu v Lietave
   e. obecný park v Lietave
   f. obecný park v m. č. Majer
   g. obecný park v m. č. Lietavská Závadka
   h. autobusové čakárne s prináležiacim verejných priestranstvom vrátane samostatných zastávkových pruhov
   i. verejné priestranstvá prináležiace k obecným nájomným a sociálnym bytovým domom
   j. turistické a miestne odpočívadlá
5. Prístavba, nadstavba a stavebné úpravy objektu ZŠ v Lietave a terénnych a stavebných úprav areálu
6. Prístavba, nadstavba a stavebné úpravy objektu MŠ v Lietave a terénne a stavebné úpravy areálu
7. Telocvičňa ZŠ v Lietave
8. Domov stacionáry pre seniorov
9. Prístavby, nadstavby a stavebné úpravy objektu hasičskej zbrojnice a terénne a stavebné úpravy areálu
10. Čiastočná rekonštrukcia Lietavského hradu pre kultúrne podujatia, mimoriadoci
11. Hygienické zariadenia pre Lietavský hrad
12. Vyhliadková veža na vrchole Cibuľníka
13. Stavebné úpravy zvonice a terénne úpravy jej pozemku
14. Prístavby, nadstavby a stavebné úpravy Domov smútku v Lietave a m. č. Lietavská Závadka
15. Sociálne a nájomné obecné byty v Lietave
16. Terénne a stavebné úpravy cintorínov a ich rozšírenie
17. Rekonštrukcia ceste ~~III/ 54005 , III/ 54006~~ **III / 2102, III / 2103**
18. **Nové miestne komunikácie (vrátane pristupovej k hradu komunikácie) parkovacie objekty, nové vjazdy a rekonštrukcia existujúcich miestnych komunikácií, pešiacich chodníkov, vyhliadkových objektov, mostov a lávok,** bicyklové, cykloturistické a turistické trasy
19. Stavby statickej dopravy a rekonštrukcia stavieb statickej dopravy pri stavbách a areáloch verejnej sociálnej vybavenosti
20. Realizácia: športových areálov futbalových ihrísk vrátane prístavieb, nadstavieb stavebných úprav a novostavieb v areáloch (vrátane dopravných ihrísk)
21. **Rekonštrukcia existujúceho a rozšírenie celoobecného vodovodu a vrtiako vodný zdroj pre Lietavský hrad**
22. **Rekonštrukcia existujúcej a rozšírenie celoobecnej kanalizácie,** vrátane odkanalizovania hradu Lietava a vybudovania žumpy
23. **Stavby dažďových kanalizácií vrátane rigolov**
24. Rekonštrukcia a stavebné úpravy vodných tokov, brehov vodných tokov (vrátane protipovodňových úprav, očistu tokov a brehov a likvidácie živelných skládok)
25. Stavby nových VN vedení a trafostanic, preložky VN vedení a rekonštrukcie stavieb existujúcich VN vedení a trafostanic, demontáž trafostanice
26. **Stavby nových NN vedení (vrátane nízkonapäťovej hladiny) a rekonštrukcia existujúcich NN vedení a súvisiacich zariadení a stavieb**
27. **Stavby nového verejného osvetlenia, rozšírenie existujúceho verejného osvetlenia a nasadenie obnovenia verejného osvetlenia na obchodnú verejnosť a nasadenie technológií (bezdrôtový rádiový miestny rozhlas), inštalácia obecného monitorovacieho kamerového kamerového bezpečnostného systému.**
28. **Stavby nových telekomunikačných komunikačných objektov, sietí a ich rekonštrukcia existujúcich telekomunikačných komunikačných sietí**
29. **Rekonštrukcia výtopňovej kotolne a rozšírenie prípojky a stavby objektov vybudovanie zdrojov tepla a ekologických zdrojov tepla**
30. Realizácia prvkov regionálneho a miestneho územného systému ekologickej stability
31. **Zhrnutie doterajšieho a budúceho vývoja obce a rozvoja obce a nadväznosť na susedné obce a na regionálne a celoplošne a celoplošne a na nadregionálne celoplošne a celoplošne a na nadregionálne celoplošne a celoplošne a na nadregionálne