


ÚZEMNÝ PLÁN OBCE LIETAVA

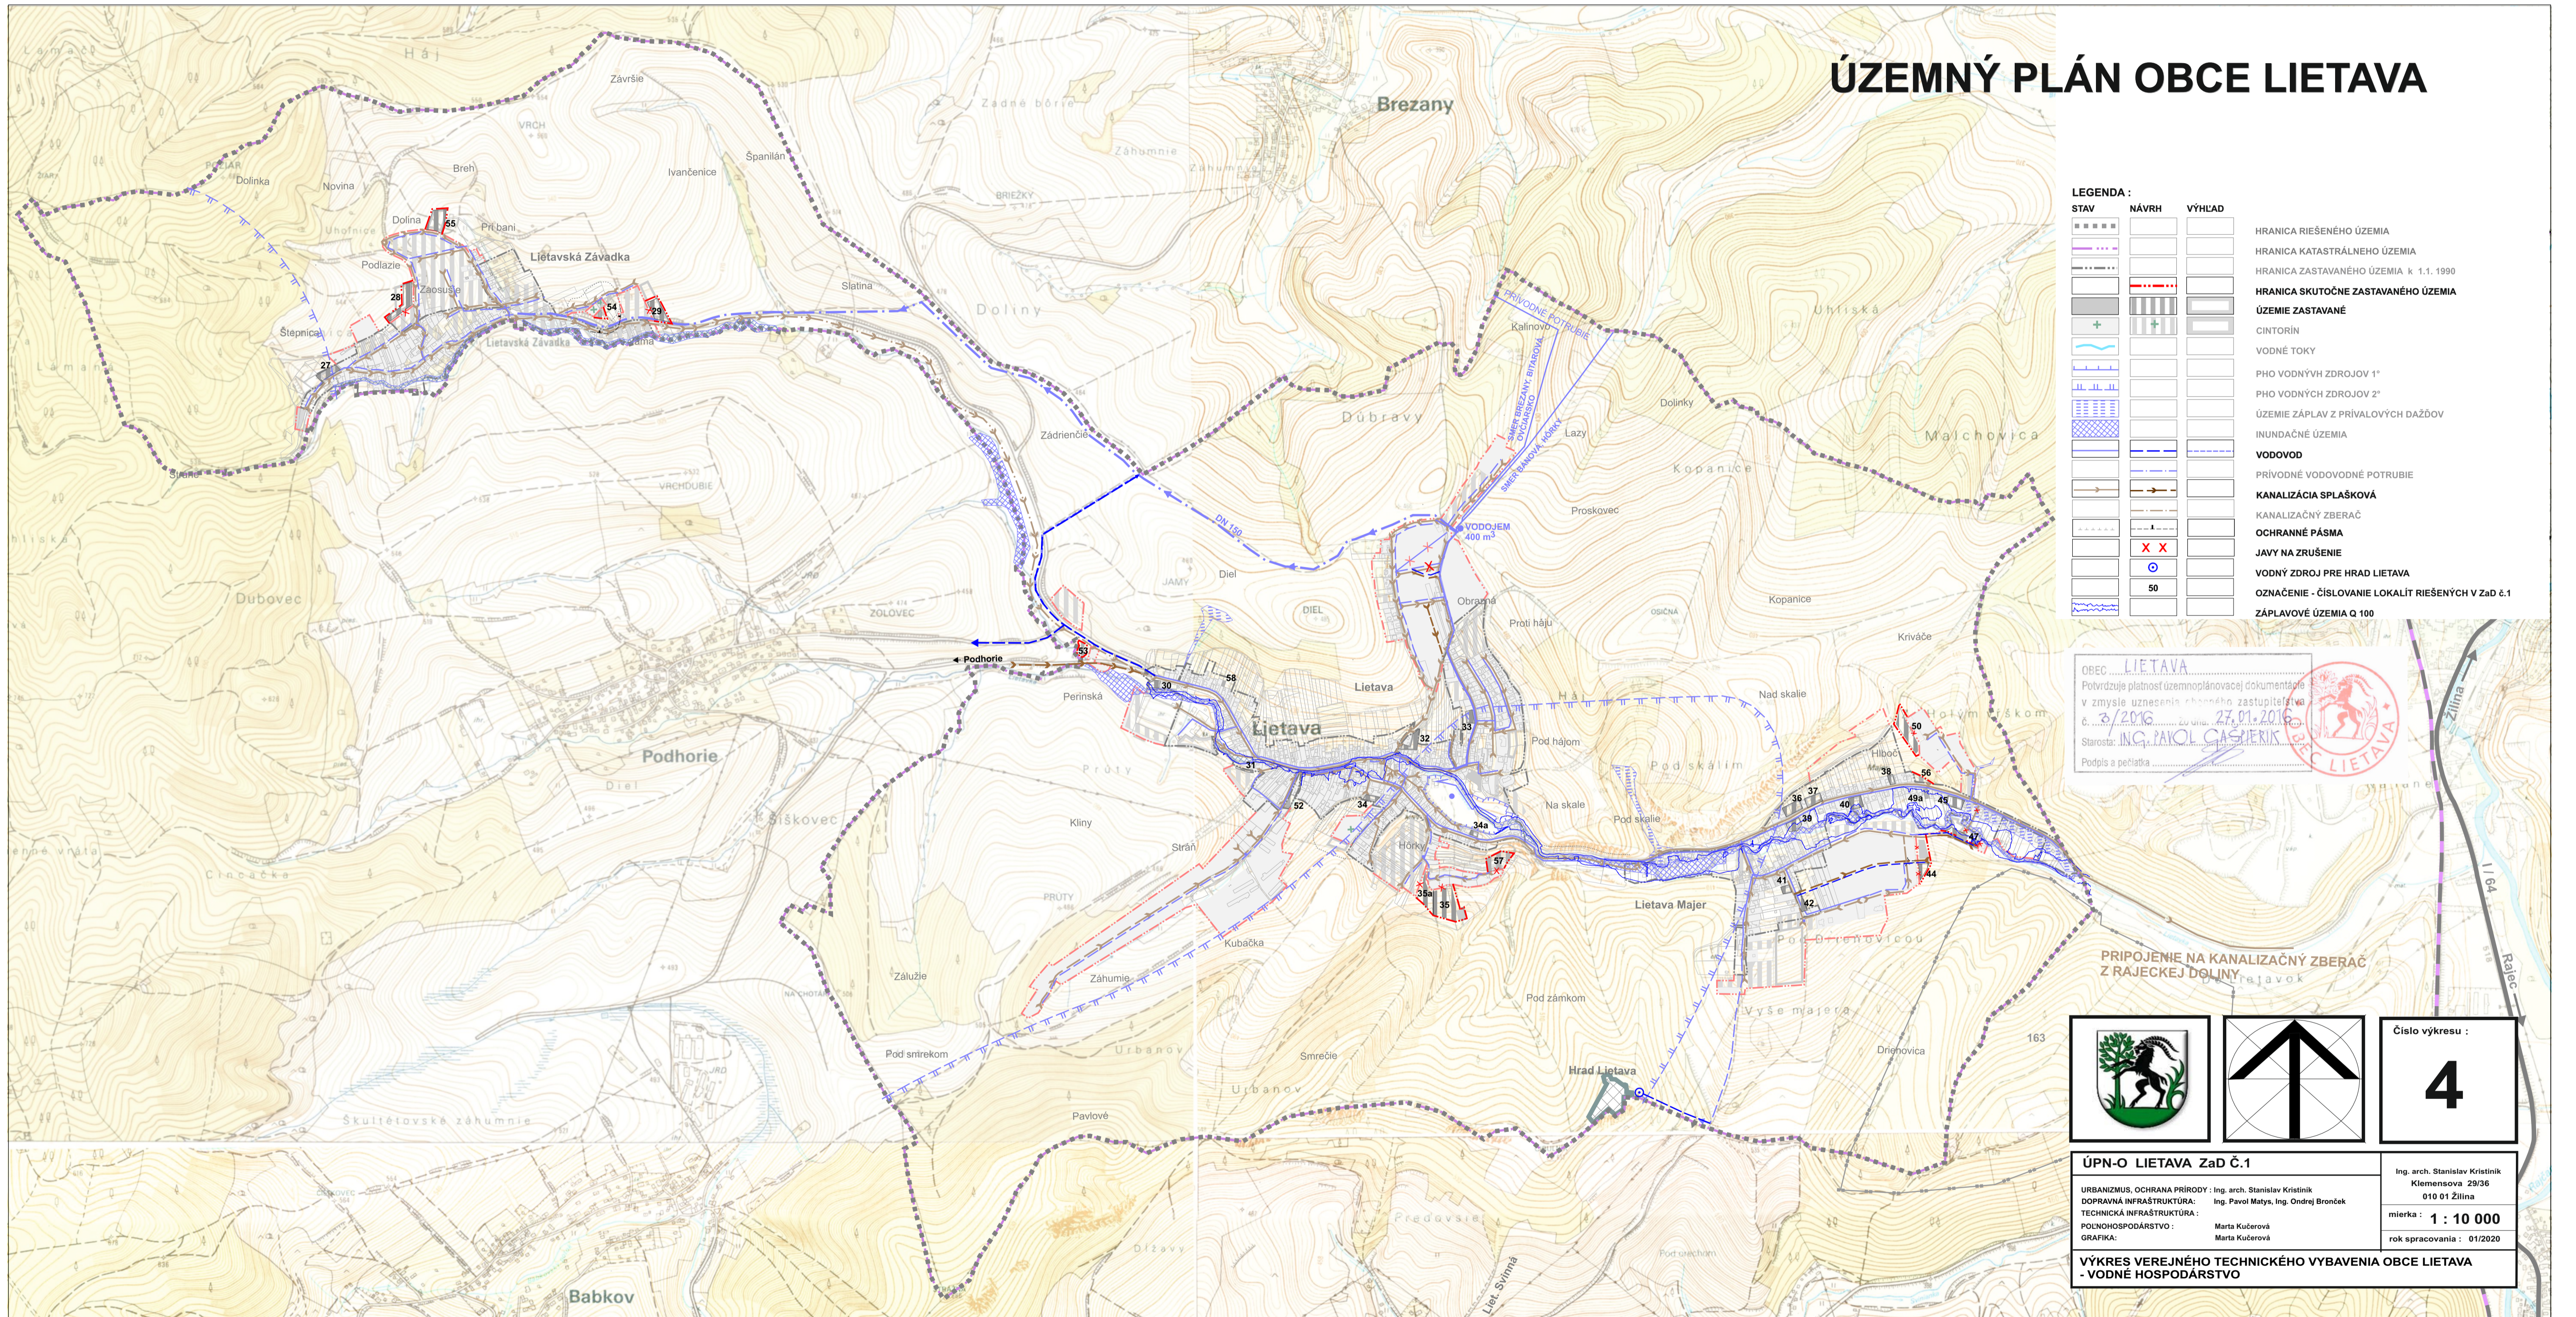

LEGENDA :

STAV	NÁVRH	VÝHLAD	
			HRANICA RIEŠENÉHO ÚZEMIA
			HRANICA KATASTRÁLNEHO ÚZEMIA
			HRANICA ZASTAVANÉHO ÚZEMIA k 1.1.1990
			HRANICA SKUTOČNE ZASTAVANÉHO ÚZEMIA
			ÚZEMIE ZASTAVANÉ
			CINTORÍN
			VODNÉ TOKY
			PHO VODNÝCH ZDROJOV 1 ^o
			PHO VODNÝCH ZDROJOV 2 ^o
			ÚZEMIE ZÁPLAV Z PRÍVALOVÝCH DAŽDÍ
			INUNDAČNÉ ÚZEMIA
			VODOVOD
			PRÍVODNÉ VODOVODNÉ POTRUBIE
			KANALIZÁCIA SPLAŠKOVÁ
			KANALIZAČNÝ ZBERAČ
			OCHRANNÉ PÁSMA
			JAVY NA ZRUŠENIE
			VODNÝ ZDROJ PRE HRAD LIETAVA
			OZNAČENIE - ČÍSLOVANIE LOKALÍT RIEŠENÝCH V ZaD č.1
			ZÁPLAVOVÉ ÚZEMIA Q 100

OBEC LIETAVA
 Potvrďuje platnosť územnoplánovacej dokumentácie
 v zmysle uznesenia rhodného zastupiteľstva
 č. 3/2016 dňa 27.01.2016
 Starosta: ING. PAVOL CASJERIK
 Podpis a pečiatka

PRÍPOJENIE NA KANALIZAČNÝ ZBERAČ
 Z RAJECKEJ DOLINY

		Číslo výkresu : 4
ÚPN-O LIETAVA ZaD Č.1 URBANIZMUS, OCHRANA PRÍRODY : Ing. arch. Stanislav Krístnik DOPRAVNÁ INFRAŠTRUKTÚRA : Ing. Pavol Matys, Ing. Ondrej Bronček TECHNICKÁ INFRAŠTRUKTÚRA : POĽNOHOSPODÁRSTVO : Marta Kučerová GRAFIKA : Marta Kučerová		Ing. arch. Stanislav Krístnik Kľemensova 29/36 010 01 Žilina mierka : 1 : 10 000 rok spracovania : 01/2020
VÝKRES VEREJNÉHO TECHNICKÉHO VYBAVENIA OBCE LIETAVA - VODNÉ HOSPODÁRSTVO		