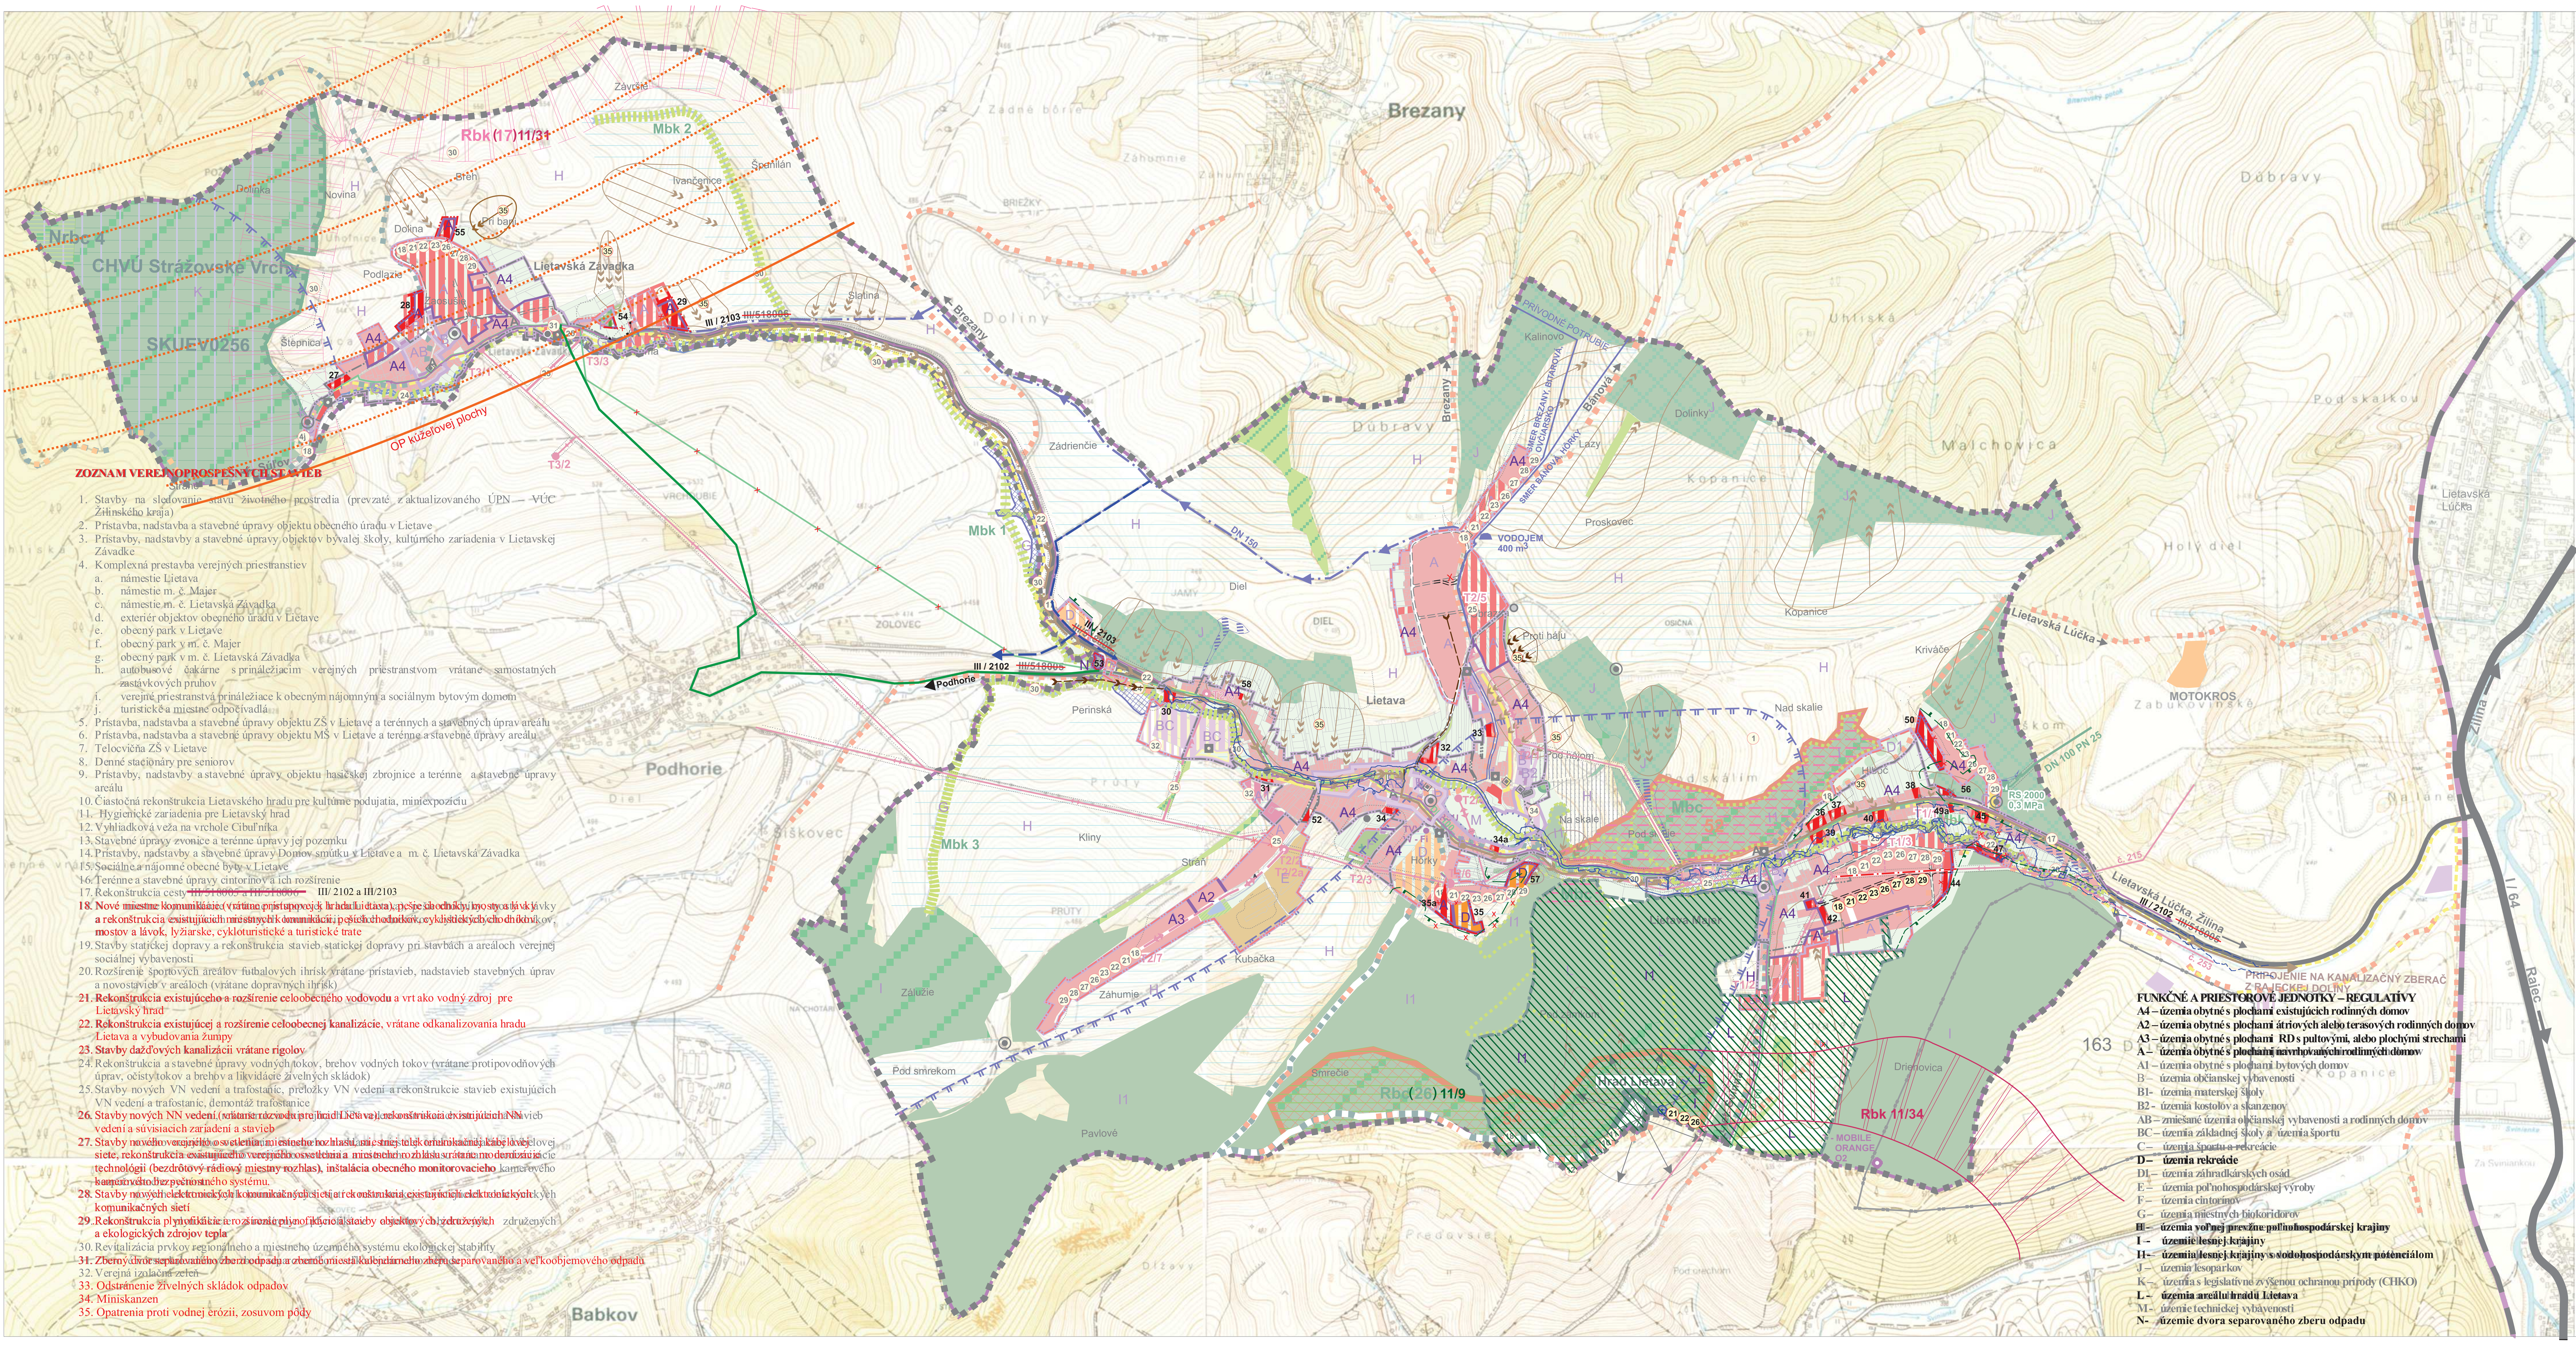

ZOZNAM VEREJNOPROSPEŠNÝCH STAVIEB

1. Stavby na sledovanie stavu životného prostredia (prevzaté z aktualizovaného ÚPN – VÚC Žilinského kraja)
2. Prístavba, nadstavba a stavebné úpravy objektu obecného úradu v Lietave
3. Prístavby, nadstavby a stavebné úpravy objektov bývalej školy, kultúrneho zariadenia v Lietavskej Závadke
4. Komplexná prestavba verejných priestranstiev
   a. námestie Lietava
   b. námestie m. č. Majer
   c. námestie m. č. Lietavská Závadka
   d. exteriér objektov obecného úradu v Lietave
   e. obecný park v Lietave
   f. obecný park v m. č. Majer
   g. obecný park v m. č. Lietavská Závadka
   h. autobusové čakárne s prináležiacim verejných priestranstvom vrátane samostatných zastávkových pruhov
   i. verejné priestranstvá prináležiace k obecným nájomným a sociálnym bytovým domom
   j. turistické a miestne odpočívadlá
5. Prístavba, nadstavba a stavebné úpravy objektu ZŠ v Lietave a terénnych a stavebných úprav areálu
6. Prístavba, nadstavba a stavebné úpravy objektu MŠ v Lietave a terénne a stavebné úpravy areálu
7. Telocvičňa ZŠ v Lietave
8. Denné stacionáry pre seniorov
9. Prístavby, nadstavby a stavebné úpravy objektu hasičskej zbrojnice a terénne a stavebné úpravy areálu
10. Čiastočná rekonštrukcia Lietavského hradu pre kultúrne podujatia, miniexpozíciu
11. Hygienické zariadenia pre Lietavský hrad
12. Vyhliadková veža na vrchole Cibuľníka
13. Stavebné úpravy zvonice a terénne úpravy jej pozemku
14. Prístavby, nadstavby a stavebné úpravy Domov smútku v Lietave a m. č. Lietavská Závadka
15. Sociálne a nájomné obecné byty v Lietave
16. Terénne a stavebné úpravy cintorínov a ich rozšírenie
17. Rekonštrukcia cesty ~~III/518005 a III/518006~~ III/ 2102 a III/2103
18. Nové miestne komunikácie (vrátane prístupovej k hradu Lietava), pešie chodníky, mosty a lávky a rekonštrukcia existujúcich miestnych komunikácií, peších chodníkov, cyklistických chodníkov, mostov a lávok, lyžiarske, cykloturistické a turistické trate
19. Stavby statickej dopravy a rekonštrukcia stavieb statickej dopravy pri stavbách a areáloch verejnej sociálnej vybavenosti
20. Rozšírenie športových areálov futbalových ihrísk vrátane prístavieb, nadstavieb stavebných úprav a novostavieb v areáloch (vrátane dopravných ihrísk)
21. Rekonštrukcia existujúceho a rozšírenie celoobecného vodovodu a vrt ako vodný zdroj pre Lietavský hrad
22. Rekonštrukcia existujúcej a rozšírenie celoobecnej kanalizácie, vrátane odkanalizovania hradu Lietava a vybudovania žumpy
23. Stavby dažďových kanalizácií vrátane rigolov
24. Rekonštrukcia a stavebné úpravy vodných tokov, brehov vodných tokov (vrátane protipovodňových úprav, očisty tokov a brehov a likvidácie živelných skládok)
25. Stavby nových VN vedení a trafostaníc, preložky VN vedení a rekonštrukcie stavieb existujúcich VN vedení a trafostaníc, demontáž trafostanice
26. Stavby nových NN vedení (vrátane rozvodu pre hrad Lietava), rekonštrukcia existujúcich NN vedení a súvisiacich zariadení a stavieb
27. Stavby nového verejného osvetlenia, miestneho rozhlasu, miestnej telekomunikačnej káblovej siete, rekonštrukcia existujúceho verejného osvetlenia a miestneho rozhlasu vrátane modernizácie technológii (bezdrôtový rádiový miestny rozhlas), inštalácia obecného monitorovacieho kamerového bezpečnostného systému.
28. Stavby nových elektronických komunikačných sietí a rekonštrukcia existujúcich elektronických komunikačných sietí
29. Rekonštrukcia plynofikácie a rozšírenie plynofikácie a stavby objektových združených a ekologických zdrojov tepla
30. Revitalizácia prvkov regionálneho a miestneho územného systému ekologickej stability
31. Zberný dvor separovaného zberu odpadu a obecné miesta kalendárneho zberu separovaného a veľkoobjemového odpadu
32. Verejná izolačná zeleň
33. Odstránenie živelných skládok odpadov
34. Miniskanzen
35. Opatrenia proti vodnej erózii, zosuvom pôdy

FUNKČNÉ A PRIESTOROVÉ JEDNOTKY – REGULATÍVY

A4 – územia obytné s plochami existujúcich rodinných domov
A2 – územia obytné s plochami átriových alebo terasových rodinných domov
A3 – územia obytné s plochami RD s pultovými, alebo plochými strechami
A – územia obytné s plochami navrhovaných rodinných domov
A1 – územia obytné s plochami bytových domov
B – územia občianskej vybavenosti
B1- územia materskej školy
B2 - územia kostolov a skanzenov
AB – zmiešané územia občianskej vybavenosti a rodinných domov
BC – územia základnej školy a územia športu
C – územia športu a rekreácie
D – územia rekreácie
DI – územia záhradkárskych osád
E – územia poľnohospodárskej výroby
F – územia cintorínov
G – územia miestnych biokoridorov
H – územia voľnej prevažne poľnohospodárskej krajiny
I – územie lesnej krajiny
I1- územia lesnej krajiny s vodohospodárskym potenciálom
J – územia lesoparkov
K – územia s legislatívne zvýšenou ochranou prírody (CHKO)
L – územia areálu hradu Lietava
M - územie technickej vybavenosti
N - územie dvora separovaného zberu odpadu

ÚZEMNÝ PLÁN OBCE LIETAVA

ZaD Č1

LEGENDA :

STAV / NÁVRH / VÝHĽAD

HRANICA RIEŠENÉHO ÚZEMIA
HRANICA KATASTRÁLNEHO ÚZEMIA
HRANICA ZASTAVANÉHO ÚZEMIA K 1.1.1990
HRANICA SKUTOČNE ZASTAVANÉHO ÚZEMIA
ÚZEMIE BÝVANIA V RODINNÝCH DOMOCH
ÚZEMIE BÝVANIA V BYTOVÝCH DOMOCH
ÚZEMIE SO ZMIEŠANOU FUNKCIOU OBČIANSKEJ VYBAVENOSTI A RODINNÝCH DOMOV
ÚZEMIE SO ZMIEŠANOU FUNKCIOU ZÁKLADNEJ ŠKOLY A ŠPORTU
ÚZEMIE A OBJEKTY OBČIANSKEJ A SOCIÁLNEJ VYBAVENOSTI
ÚZEMIE ŠPORTU A REKREÁCIE
ÚZEMIE REKREÁCIE
ÚZEMIE ZÁHRADKÁRSKEJ OSADY
ÚZEMIE ŽIVOČÍŠNEJ VÝROBY A SKLADOV / OCHR. PÁSMO /
ZELEŇ NÍZKA /ZÁHRADY/
ZELEŇ CINTORÍNOV
ÚZEMIE LESOV / OCHRANNÉ PÁSMO LESA 50m/
LESY OCHRANNÉ
LESY OSOBITÉHO URČENIA / LESOPARKY /
VODNÉ TOKY A BREHOVÉ PORASTY
ODVODNENIA - NEPLATNÝ ÚDAJ
ÚZEMIE ZÁPLAV Z PRÍVALOVÝCH DAŽĎOV
INUNDAČNÉ ÚZEMIA
ZOSUVNÉ ÚZEMIE
OSTATNÁ VOĽNÁ, PREVAŽNE POĽNOHOSPODÁRSKA KRAJINA
NEZASTAVITEĽNÉ ÚZEMIE - PANORAMATICKÉ POHĽADY NA HRAD LIETAVA
CESTA ~~III / 518005 , III / 518006~~ III/2102, III/2103 V ZASTAVANOM ÚZEMÍ B3 - MZ 8,0 / 50
CESTA I/64
ŽELEZNIČNÁ TRAŤ č.126 ŽILINA - RAJEC
PEŠIE CHODNÍKY
CYKLOTRASY, TURISTICKÉ TRASY, LYŽIARSKE BEŽECKÉ TRATE
NÁUČNÉ CHODNÍKY
AUTOBUSOVÉ ZASTÁVKY
ZÁVESNÝ KÁBEL DISTRI
TRAFOSTANICA
VN KÁBEL ZEMOU
VTL PLYNOVOD
STL PLYNOVOD 0,3 MPa
REGULAČNÁ STANICA PLYNU
TELEFÓNNY KÁBEL
POŠTA, DIG. TELEF. ÚSTREDŇA
SIEŤOVÝ ROZVÁDZAČ
TV VYKRYVAČ, W-Fi, MOBIL. OPERÁTOR
VODNÝ ZDROJ PRE HRAD LIETAVA
ZBERNÝ DVOR SEPAROVANÉHO ODPADU
CHRÁNENÉ ÚZEMIE OCHRANNÉHO PÁSMA NKP Hrad s areálom
HRANICA POVOLENÝCH ODSTUPOV OBJEKTOV V LOKALITE
ZÁPLAVOVÉ ÚZEMIA Q 100

STAV / NÁVRH / VÝHĽAD

PHO VODNÝVH ZDROJOV 1°
PHO VODNÝCH ZDROJOV 2°
VODOVOD
PRÍVODNÉ VODOVODNÉ POTRUBIE LIETAVA-LIETAVSKÁ ZÁVADKA
VODOJEM
KANALIZÁCIA SPLAŠKOVÁ
PREPOJOVACIA KANALIZÁCIA LIETAVA-LIETAVSKÁ ZÁVADKA
CHRÁNENÉ VTÁČIE ÚZEMIE CHVÚ STRÁŽOVSKÉ VRCHY
ÚZEMIE EURÓPSKEHO VÝZNAMU SKUEV 0256 - STRÁŽOVSKÉ VRCHY
HRANICA CHRÁNENEJ KRAJINNEJ OBLASTI CHKO - STRÁŽOVSKÉ VRCHY
GENOFONDOVÉ LOKALITY 52 - Majerské skálie, 54 - Strážna- Cibuľník
BIOKORIDOR REGIONÁLNEHO VÝZNAMU - Rbk(17) 11/31-Závadsky potok -11/34 Kozol-Cibuľník-Súľovské skaly
BIOKORIDOR MIESTNEHO VÝZNAMU
CHRÁNENÝ STROM
OCHRANNÉ PÁSMO NÁRODNEJ KULTÚRNEJ PAMIATKY
EKOLOGICKÝ VÝZNAMNÝ SEGMENT
BIOCENTRUM NADREGIONÁLNEHO VÝZNAMU - NRbc 4
BIOCENTRUM REGIONÁLNEHO VÝZNAMU - Rbc(26) 11/9 Strážna-Cibuľník
BIOCENTRUM MIESTNEHO VÝZNAMU - Majerské a Lietavské skálie
PAMÄTIHODNOSTI - / KAPLNKY, PRÍCESTNÉ KRÍŽE, OBJEKTY
ODDYCHOVÉ ZÓNY
OZNAČENIE VEREJNOPROSPEŠNÝCH STAVIEB / ČÍSLOVANIE/ (18)
HRANICE A OZNAČENIE FUNKČNEJ A PRIESTOROVEJ JEDNOTKY (A)
SKLÁDKY MIMO PREVÁDZKY / DEFINITÍVNE UZAVRETÉ/
SKLÁDKY ODVEZENÉ
HRANICA LOŽISKOVÉHO ÚZEMIA 163 - DRIEŇOVICA
ZBEROVÉ MIESTA SEPAROVANÉHO ODPADU
OCHRANNÉ PÁSMA OSTATNÉ VŠETKÉHO DRUHU
JAVY NA ZRUŠENIE / NEPLATNÝ ÚDAJ
HRAD LIETAVA
VÝZNAMNÉ POHĽADOVÉ BODY
OZNAČENIE -ČÍSLOVANIE LOKALÍT RIEŠENÝCH V ZaD č.1 (37)
OCHRANNÉ PÁSMO KUŽELOVEJ PLOCHY LETISKA ŽILINA

OBEC LIETAVA
Potvrdzuje platnosť územnoplánovacej dokumentácie v zmysle uznesenia obecného zastupiteľstva č. 3/2016 zo dňa 27.01.2016
Starosta: ING. PAVOL GAŠPIERIK
Podpis a pečiatka
OBEC LIETAVA

SCHÉMA ZÁVÄZNÝCH ČASTÍ RIEŠENIA A VEREJNOPROSPEŠNÝCH STAVIEB