


ÚZEMNÝ PLÁN OBCE LIETAVA


NÁVRH

LEGENDA :

STAV	NÁVRH	VÝHLAD	
			HRANICA RIEŠENÉHO ÚZEMIA
			HRANICA KATASTRÁLNEHO ÚZEMIA
			HRANICA ZASTAVANÉHO ÚZEMIA k 1.1.1990
			HRANICA SKUTOČNE ZASTAVANÉHO ÚZEMIA
			ÚZEMIE ZASTAVANÉ
			CINTORÍN
			VODNÉ TOKY
			PHO VODNÝCH ZDROJOV 1 ^o
			PHO VODNÝCH ZDROJOV 2 ^o
			ÚZEMIE ZÁPLAV Z PRÍVALOVÝCH DAŽDOV
			INUNDAČNÉ ÚZEMIA
			VODOVOD
			PRÍVODNÉ VODOVODNÉ POTRUBIE
			KANALIZÁCIA SPLAŠKOVÁ
			KANALIZAČNÝ ZBERAČ
			OCHRANNÉ PÁSMA
			JAVY NA ZRUŠENIE

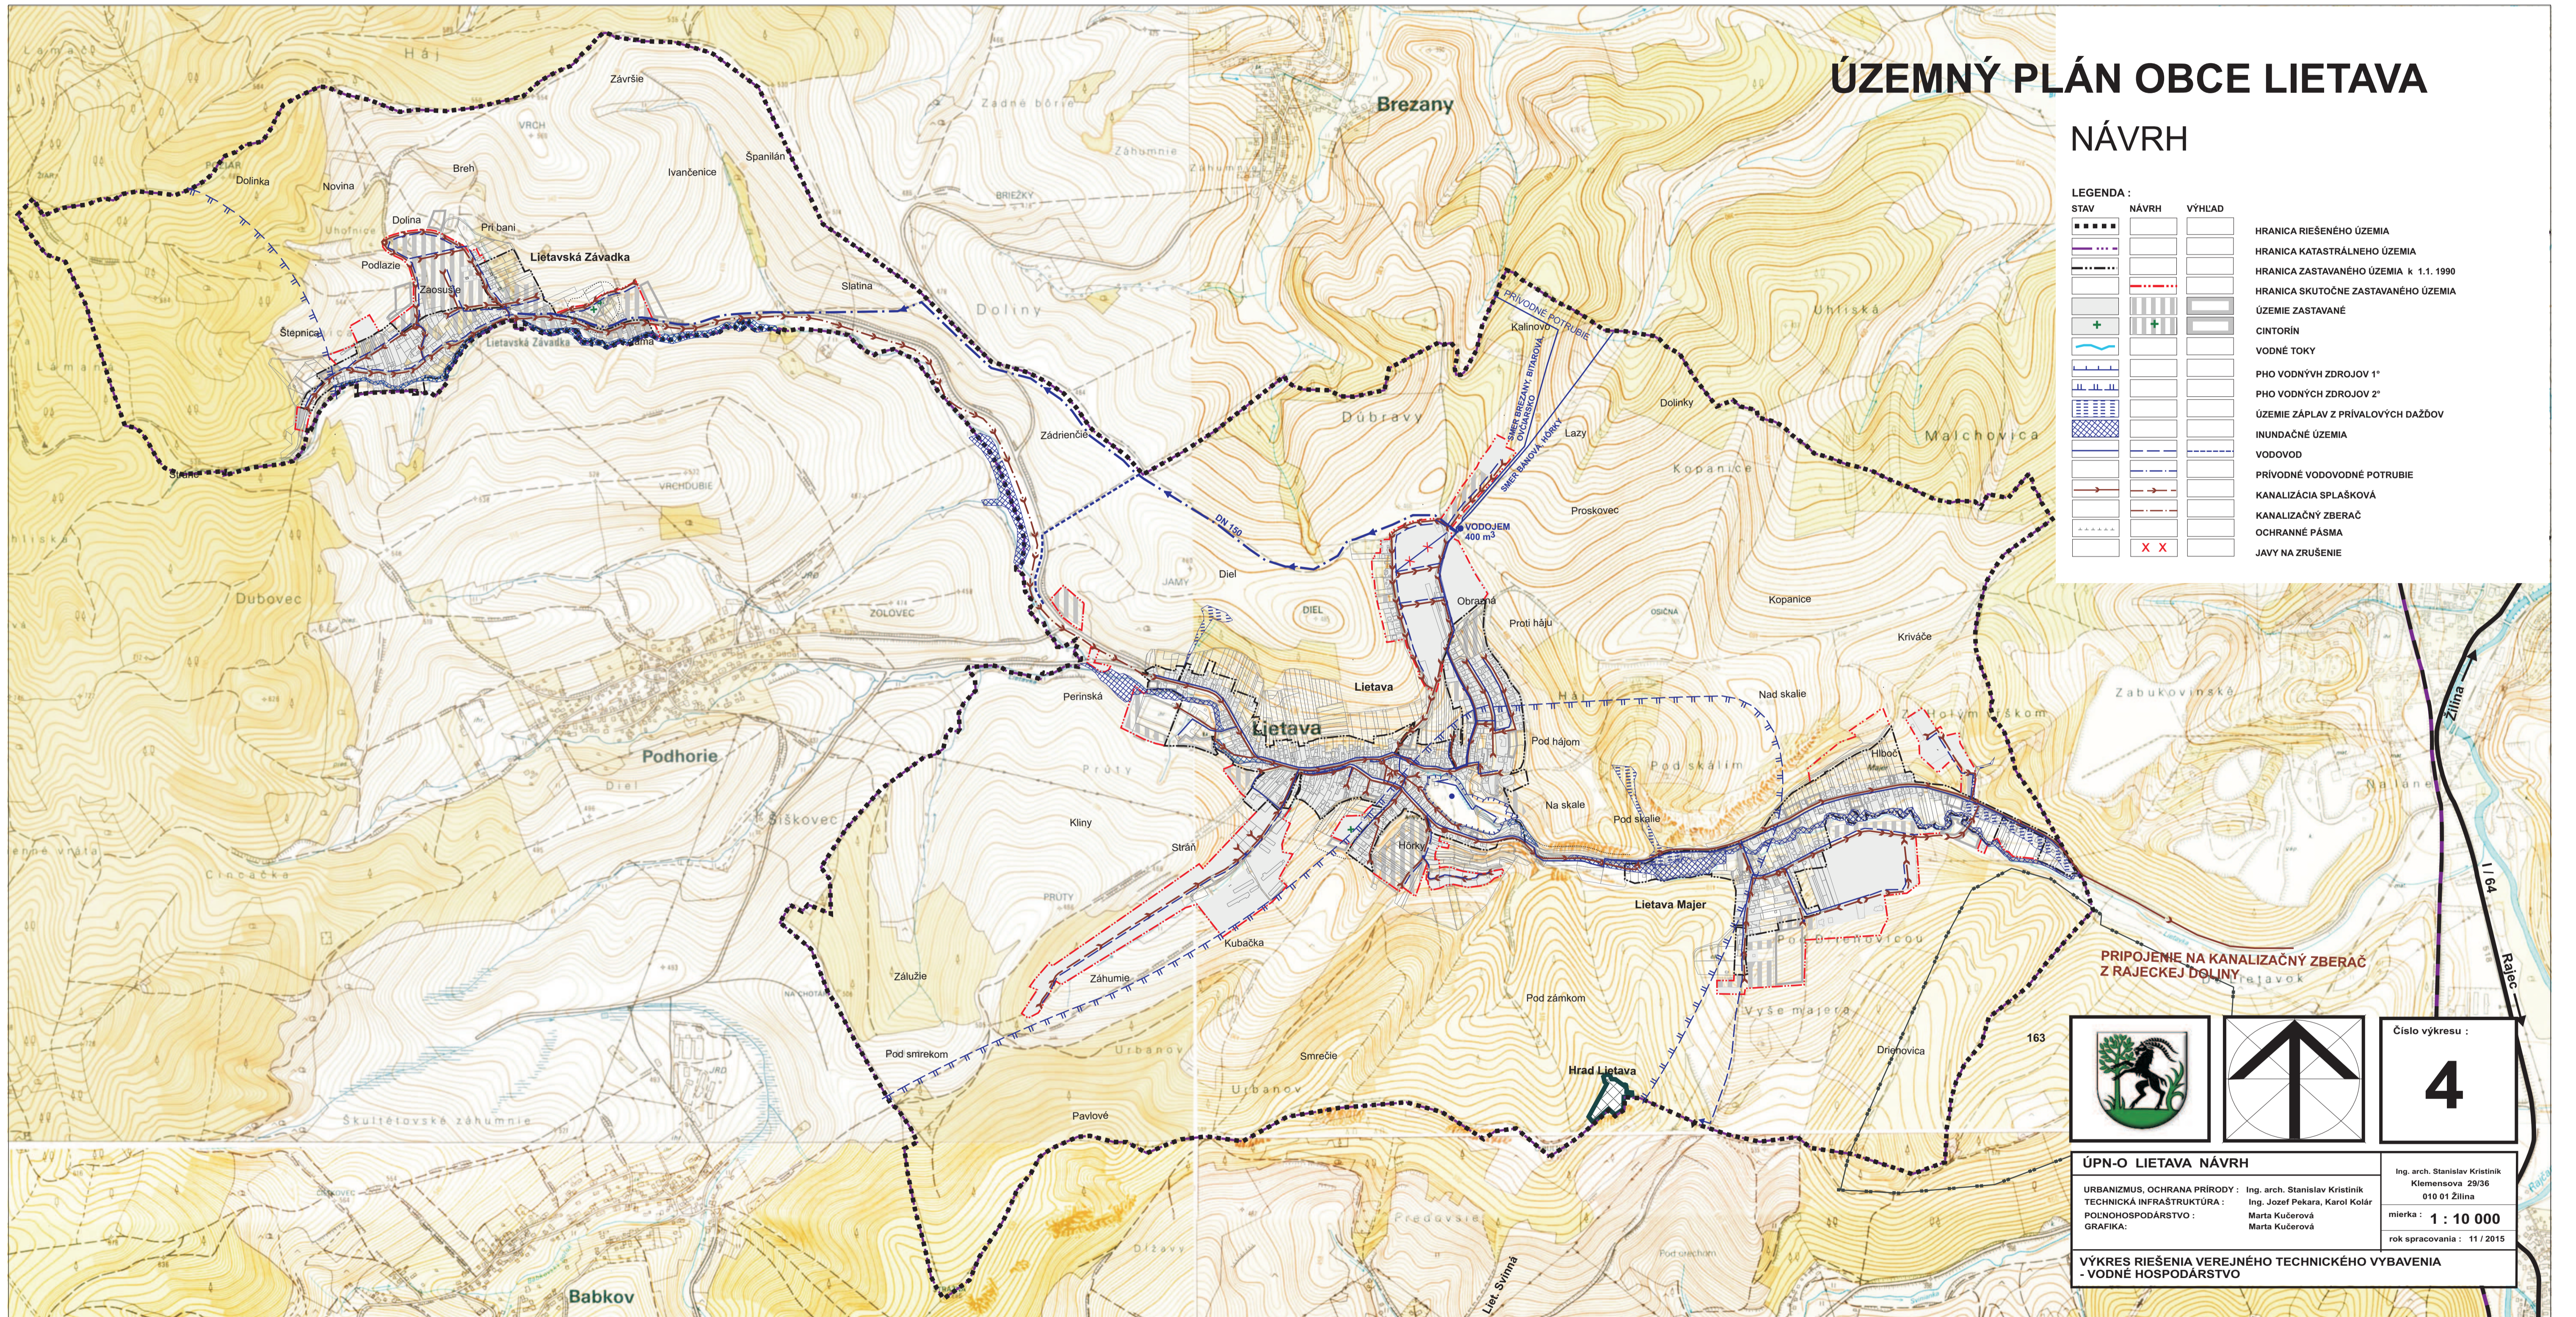

PRÍPOJENIE NA KANALIZAČNÝ ZBERAČ Z RAJECKEJ DOLINY

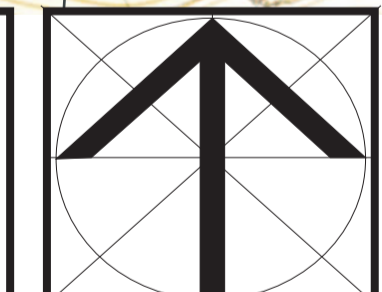

Číslo výkresu :
4

ÚPN-O LIETAVA NÁVRH
 URBANIZMUS, OCHRANA PRÍRODY : Ing. arch. Stanislav Kristínik
 TECHNICKÁ INFRAŠTRUKTÚRA : Ing. Jozef Pekara, Karol Kolár
 POĽNOHOSPODÁRSTVO : Marta Kučerová
 GRAFIKA : Marta Kučerová
 Ing. arch. Stanislav Kristínik
 Kľemensova 29/36
 010 01 Žilina
 mierka : **1 : 10 000**
 rok spracovania : 11 / 2015

**VÝKRES RIEŠENIA VEREJNÉHO TECHNICKÉHO VYBAVENIA
- VODNÉ HOSPODÁRSTVO**