
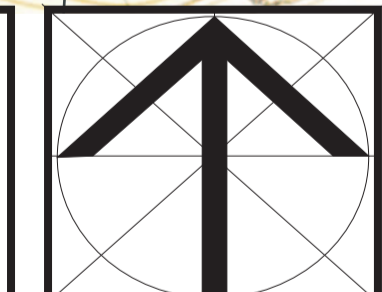


ÚZEMNÝ PLÁN OBCE LIETAVA

NÁVRH

LEGENDA :

STAV	NÁVRH	VÝHLAD	
			HRANICA RIEŠENÉHO ÚZEMIA
			HRANICA KATASTRÁLNEHO ÚZEMIA
			HRANICA ZASTAVANÉHO ÚZEMIA k 1.1.1990
			HRANICA SKUTOČNE ZASTAVANÉHO ÚZEMIA
			ÚZEMIE ZASTAVANÉ
			CINTORÍN
			VODNÉ TOKY
			VN 22 KV VEDENIE /OCHR. PÁSMO 10m/
			TRAFOSTANICA
			VN KÁBEL ZEMOU
			VTL PLYNOVOD
			STL PLYNOVOD 0,3 MPa
			REGULAČNÁ STANICA PLYNU
			TELEFÓNNY KÁBEL
			POŠTA, DIG. TELEF. ÚSTREDŇA
			SIETOVÝ ROZVÁDZAČ
			TV VYKRYVÁČ, W-FI, MOBIL. OPERÁTOR
			OCHRANNÉ PÁSMO
			JAVY NA ZRUŠENIE

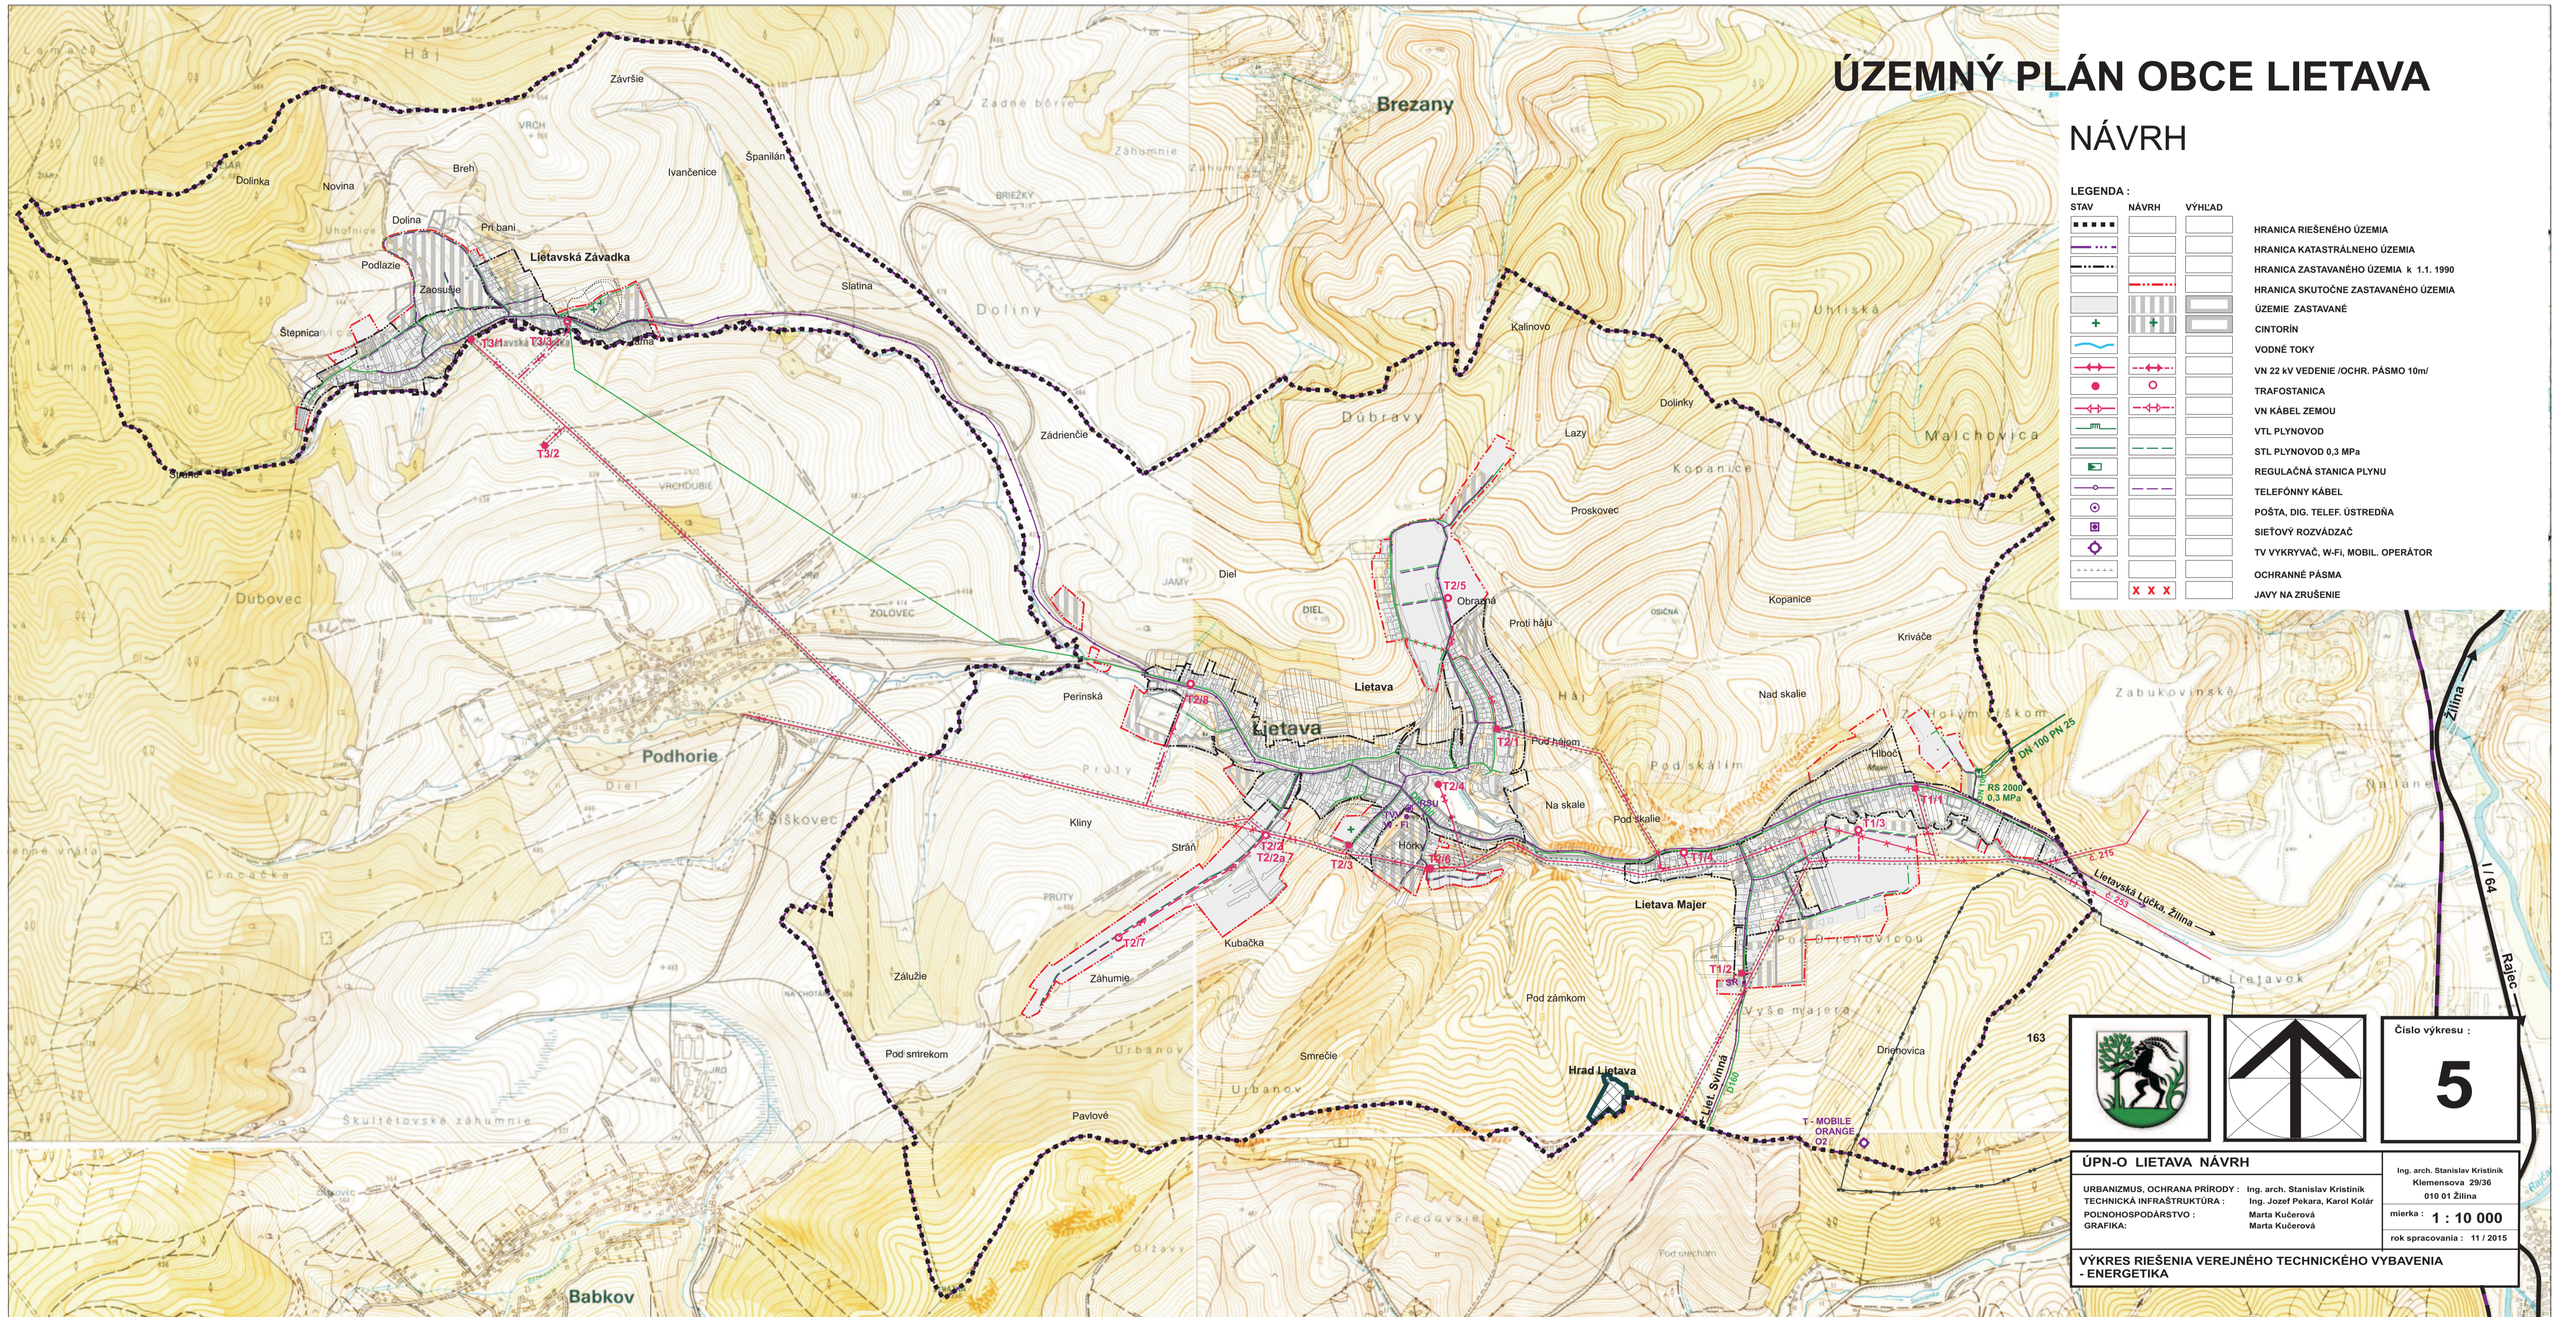

Číslo výkresu :
5

ÚPN-O LIETAVA NÁVRH
 URBANIZMUS, OCHRANA PRÍRODY : Ing. arch. Stanislav Kristínik
 TECHNICKÁ INFRAŠTRUKTÚRA : Ing. Jozef Pekara, Karol Kolár
 POĽNOHOSPODÁRSTVO : Marta Kučerová
 GRAFIKA : Marta Kučerová

Ing. arch. Stanislav Kristínik
 Klemensova 29/36
 010 01 Žilina
 mierka : **1 : 10 000**
 rok spracovania : 11 / 2015

VÝKRES RIEŠENIA VEREJNÉHO TECHNICKÉHO VYBAVENIA - ENERGETIKA