



# ÚZEMNÝ PLÁN OBCE LIETAVA

## ZaD Č.1

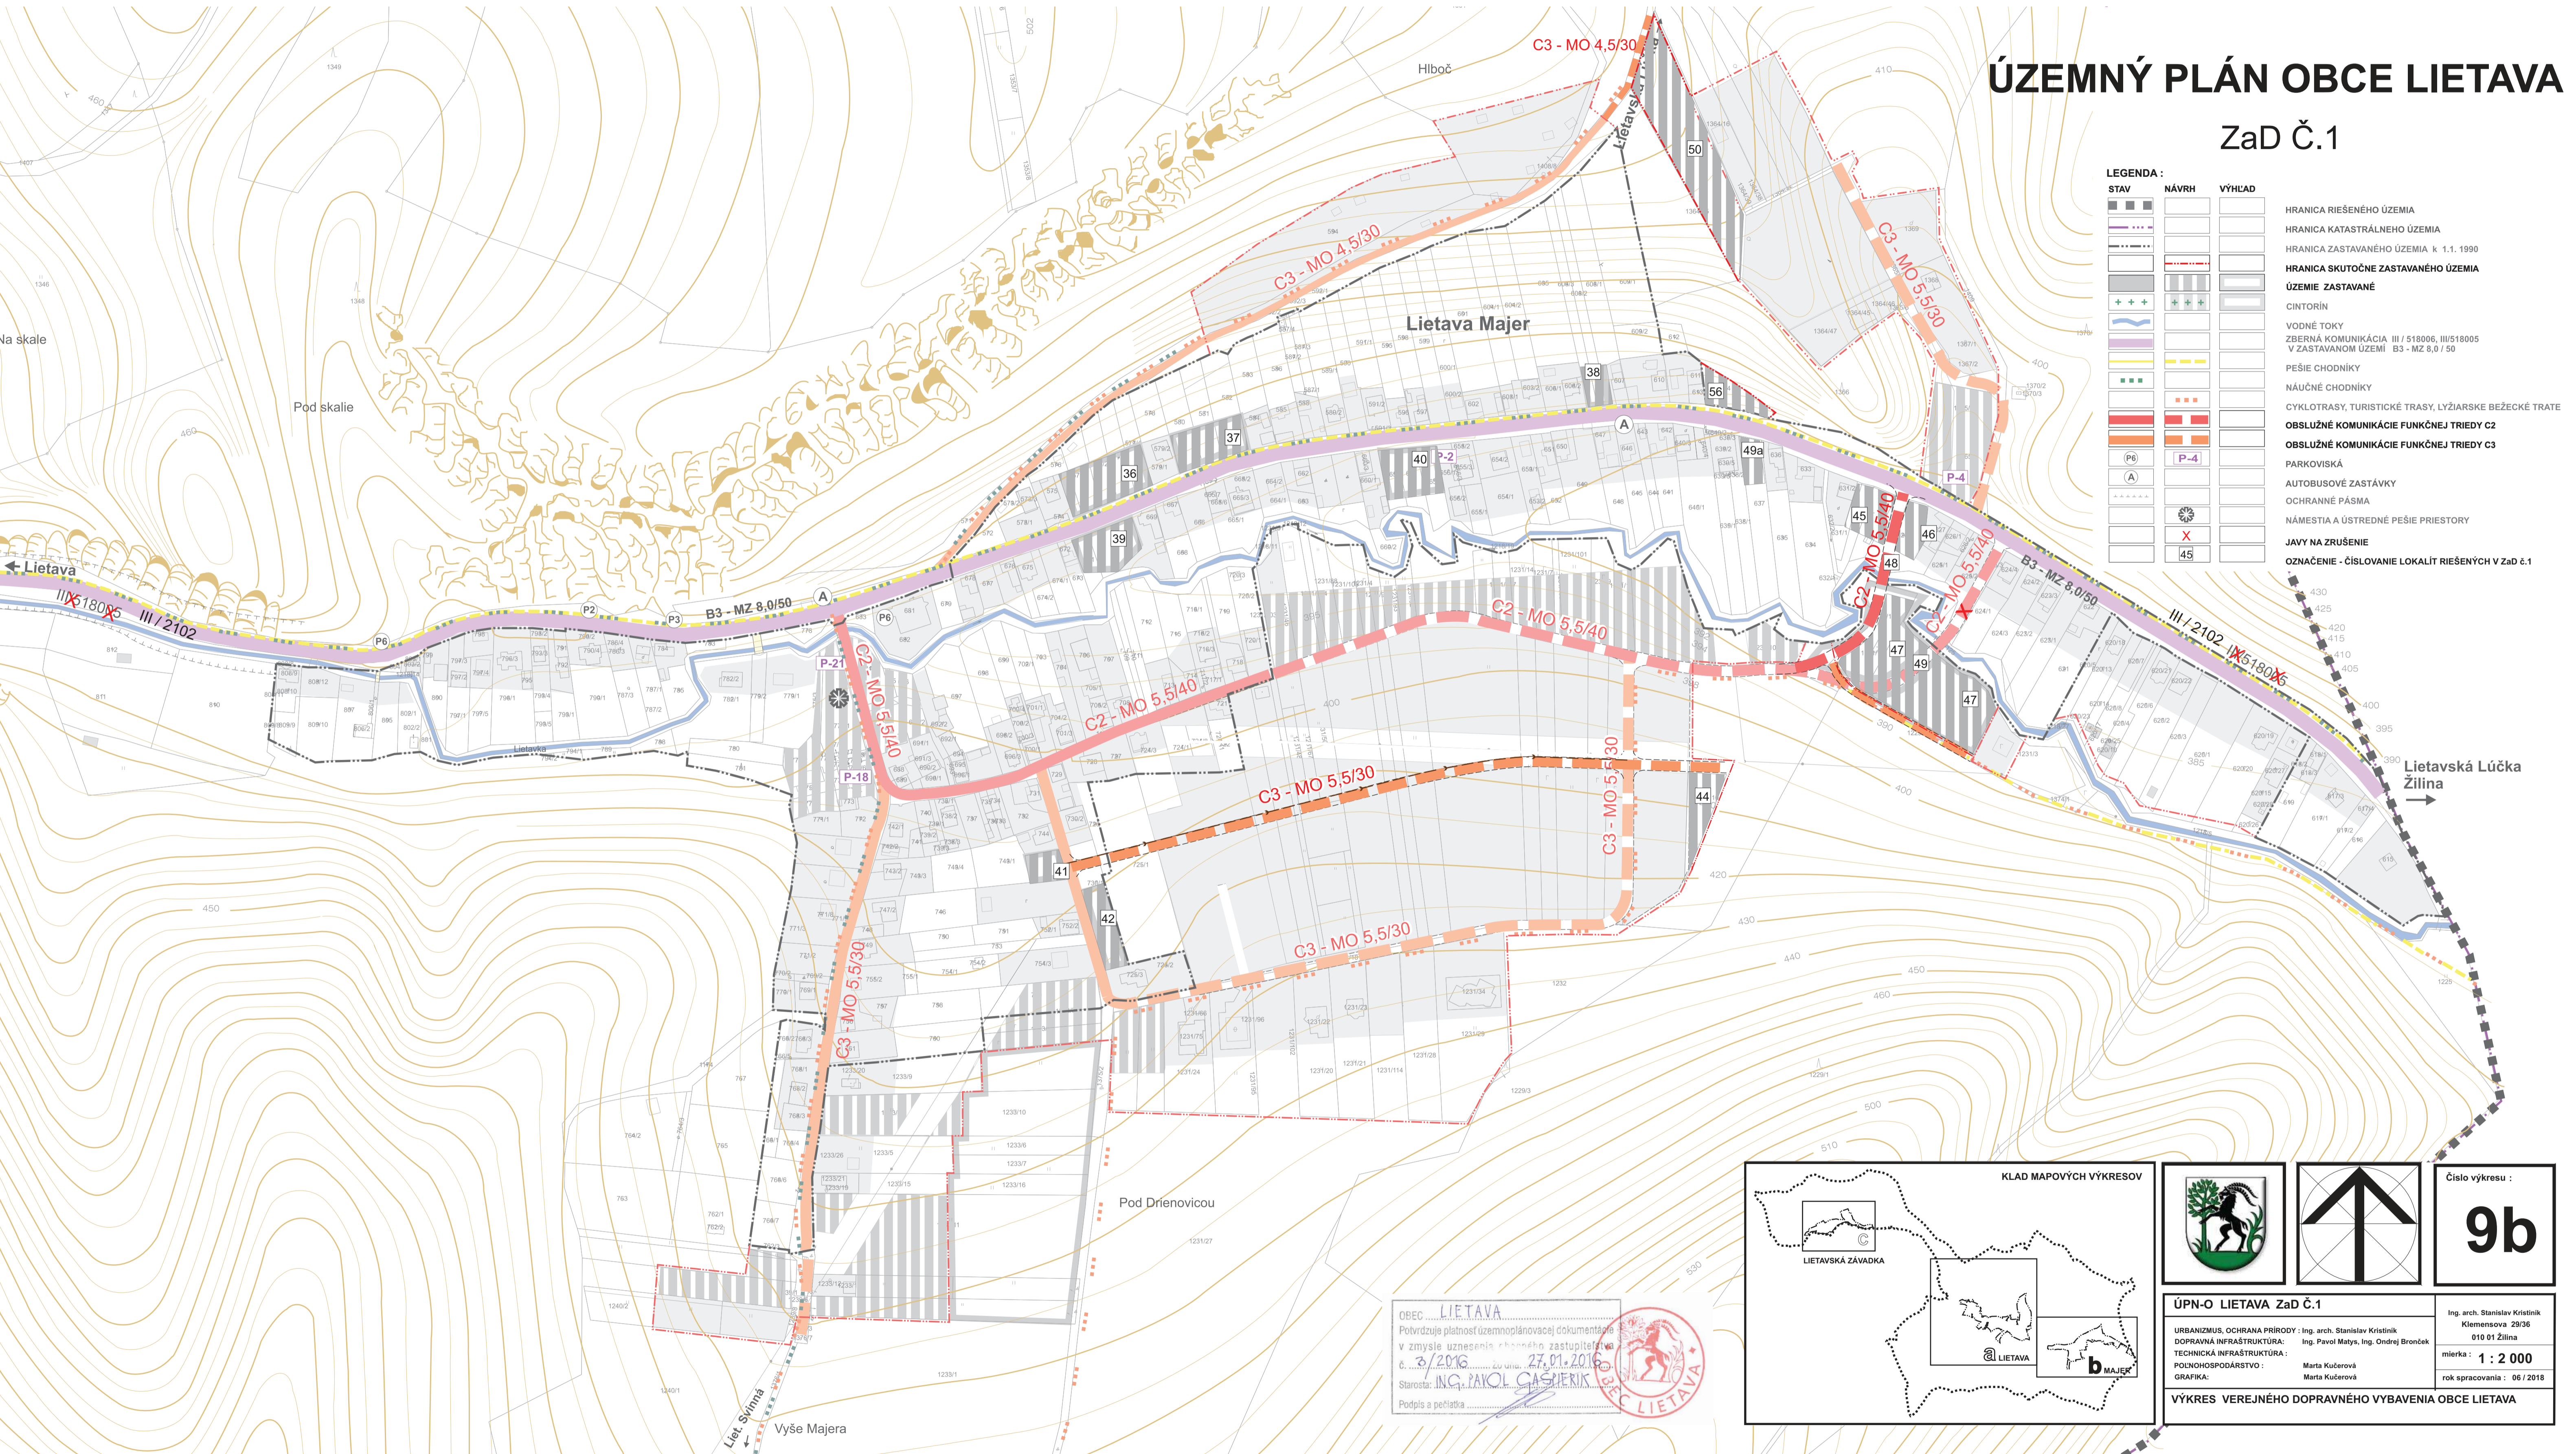

OBEC LIETAVA  
 Potvrzuje platnosť územnoplánovacej dokumentácie  
 v zmysle uznesenia zhromaždenia zastupiteľstva  
 č. 2/2016 zo dňa 27.01.2016  
 Starosta: ING. PAOL CASPIERIK  
 Podpis a pečiatka:

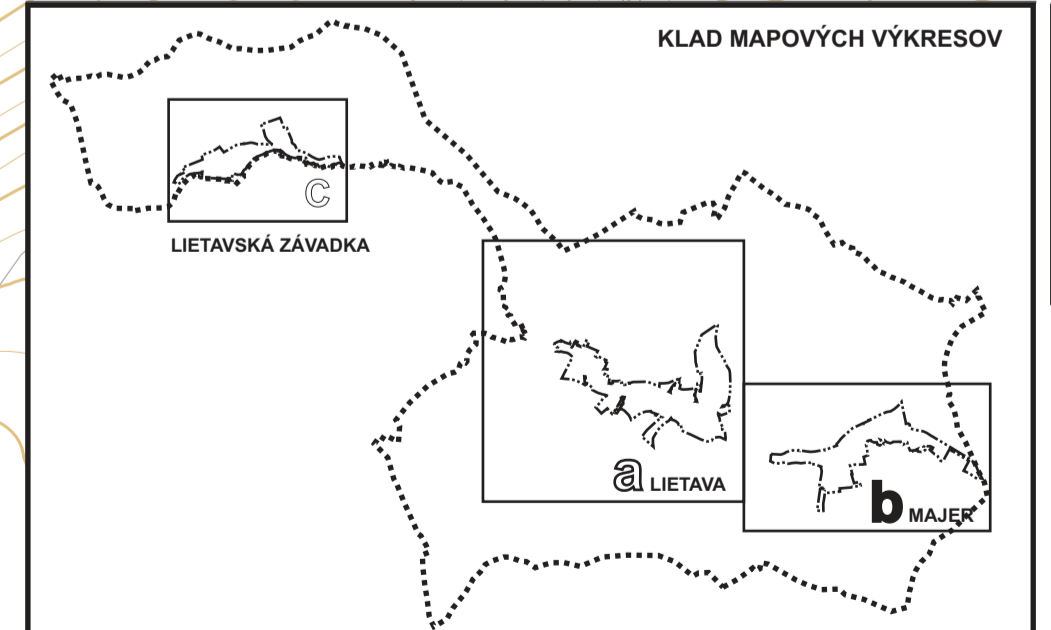

		Číslo výkresu : <b>9b</b>
<b>ÚPN-O LIETAVA ZaD Č.1</b>		Ing. arch. Stanislav Kristárik Klemensova 29/36 010 01 Žilina
URBANIZMUS, OCHRANA PRIRODY : Ing. arch. Stanislav Kristárik		mĺerka : <b>1 : 2 000</b>
DOPRAVNÁ INFRAŠTRUKTÚRA : Ing. Pavol Maýs, Ing. Ondrej Brončák		
TECHNICKÁ INFRAŠTRUKTÚRA :		rok spracovania : 06 / 2018
POLNOHOSPODÁRSTVO : Marta Kučerová		
GRAFIKA: Marta Kučerová		
<b>VÝKRES VEREJNÉHO DOPRAVNÉHO VYBAVENIA OBCE LIETAVA</b>		