



ÚZEMNÝ PLÁN OBCE LIETAVA

ZaD Č.1

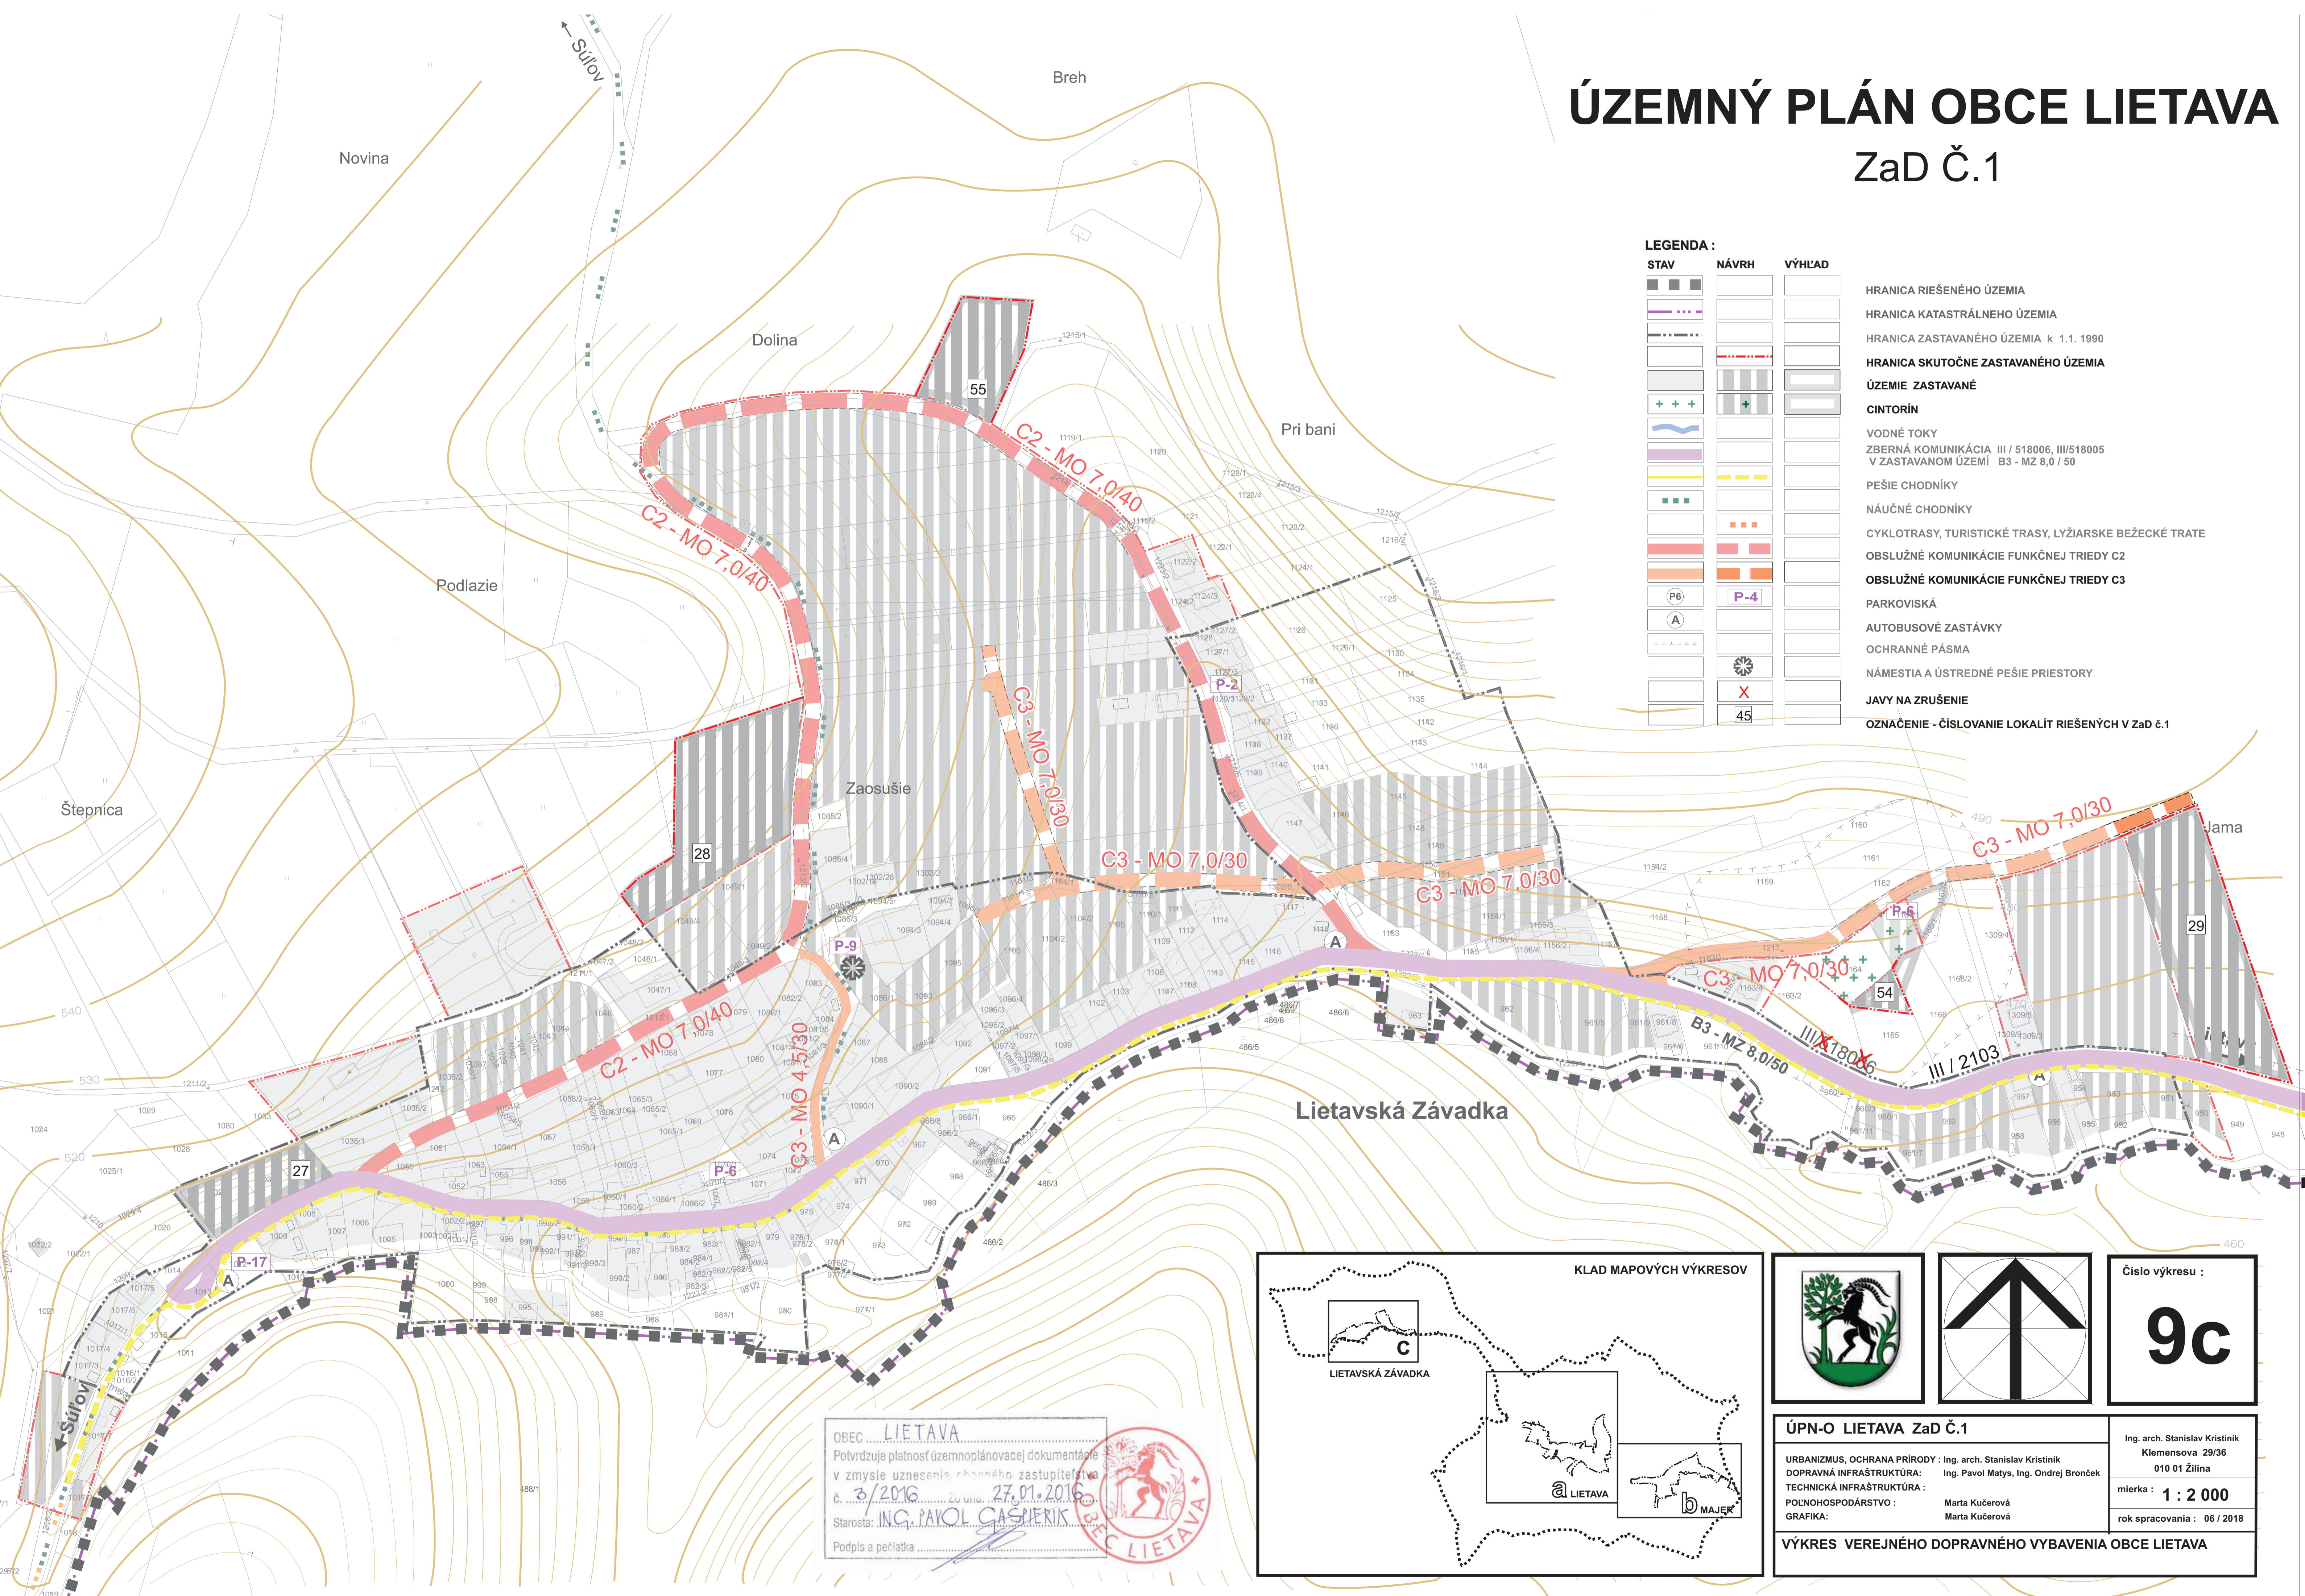

LEGENDA :

STAV	NÁVRH	VÝHLAD

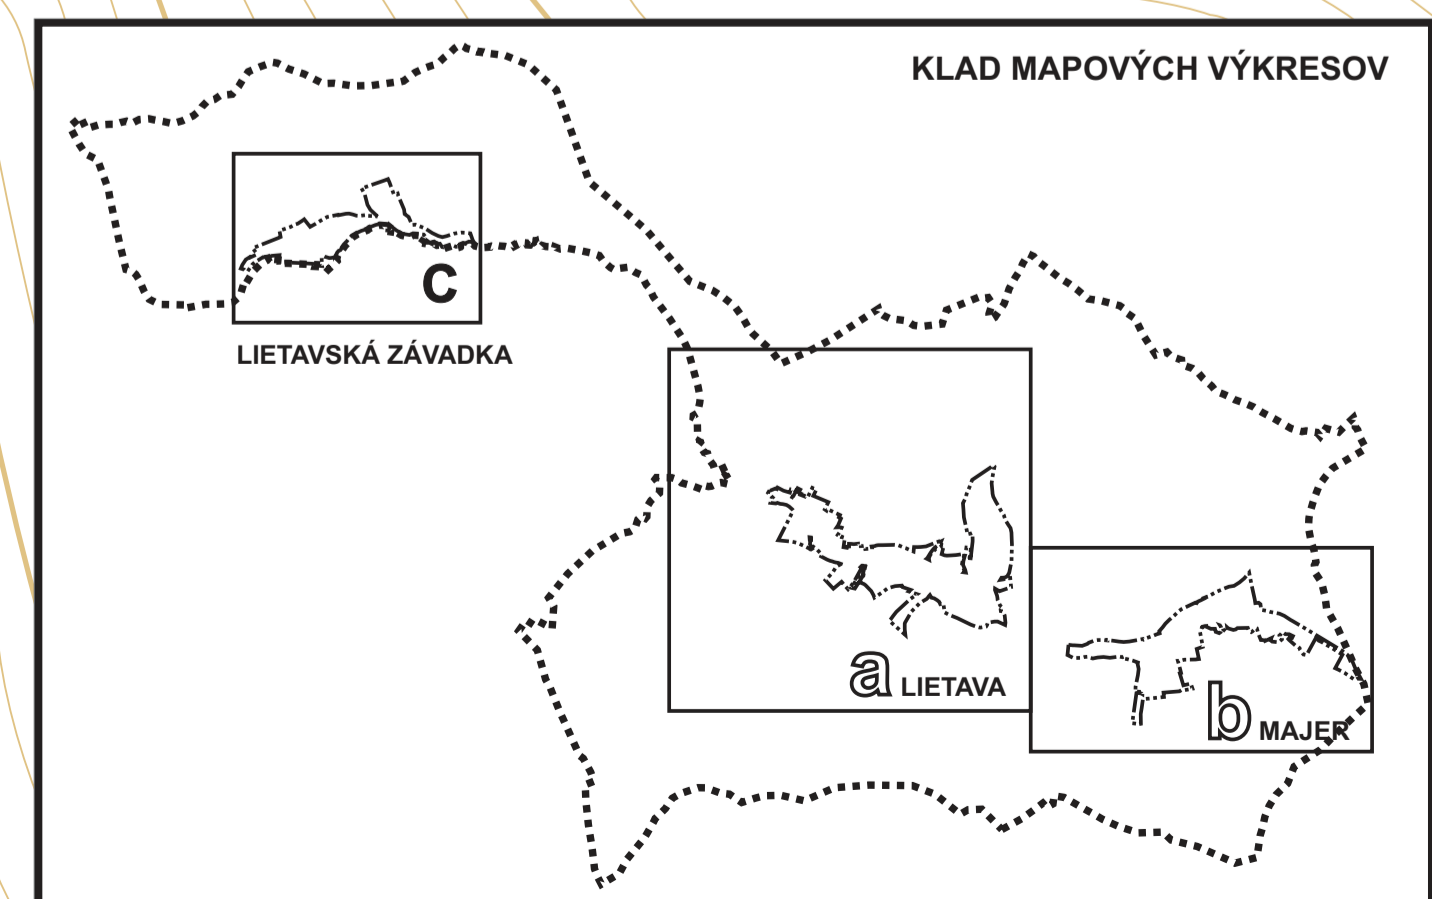

Číslo výkresu :

9c

ÚPN-O LIETAVA ZaD Č.1

URBANIZMUS, OCHRANA PRÍRODY : Ing. arch. Stanislav Kristník

DOPRAVNÁ INFRAŠTRUKTÚRA : Ing. Pavol Matys, Ing. Ondrej Bronček

TECHNICKÁ INFRAŠTRUKTÚRA :

POLNOHOSPODÁRSTVO : Marta Kučerová

GRAFIKA : Marta Kučerová

VÝKRES VEREJNÉHO DOPRAVNÉHO VYBAVENIA OBCE LIETAVA

Ing. arch. Stanislav Kristník
Klemensova 29/36
010 01 Žilina

mierka : **1 : 2 000**

rok spracovania : 06 / 2018

OBEC LIETAVA

Potvrzuje platnosť územnoplánovacej dokumentácie
v zmysle uznesenia obecného zastupiteľstva
č. 3/2016 zo dňa 27.01.2016

Starosta: **ING. PAVOL CASPIERIK**

Podpis a pečiatka