


ÚZEMNÝ PLÁN OBCE LIETAVA ZaD Č.1

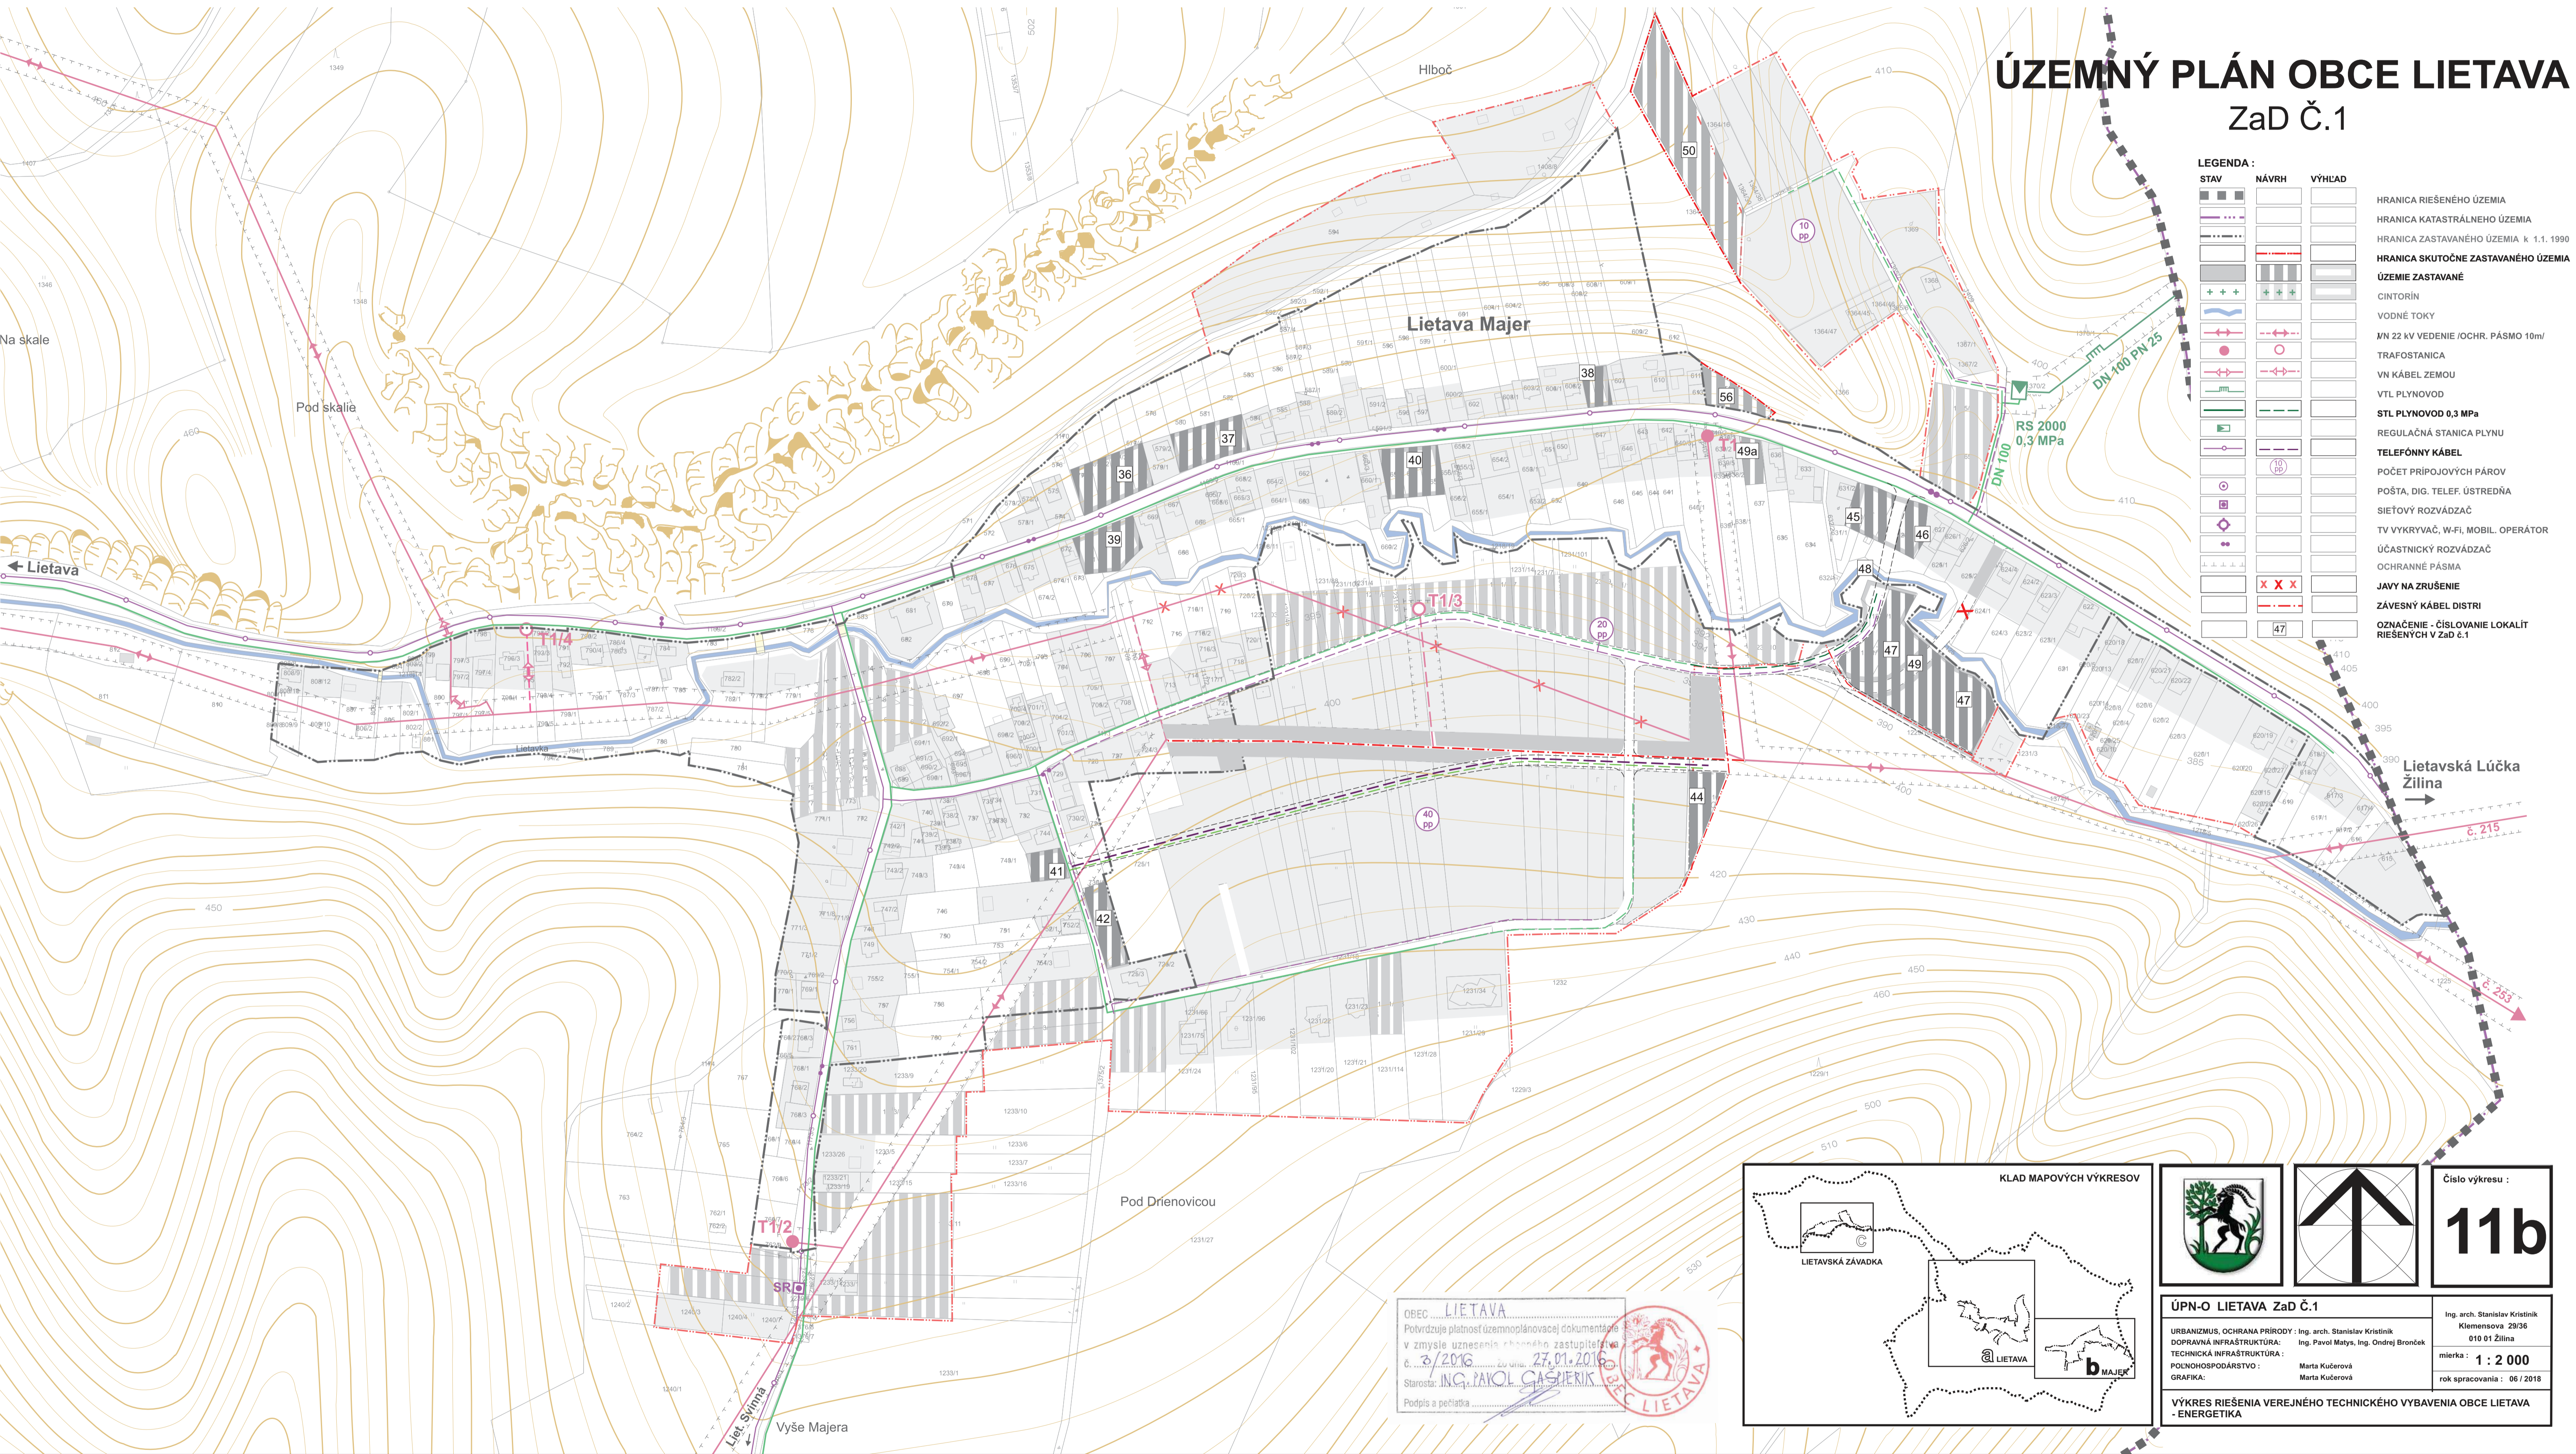

LEGENDA :

STAV	NÁVRH	VÝHLAD	
[Symbol]	[Symbol]	[Symbol]	HRANICA RIEŠENÉHO ÚZEMIA
[Symbol]	[Symbol]	[Symbol]	HRANICA KATASTRÁLNEHO ÚZEMIA
[Symbol]	[Symbol]	[Symbol]	HRANICA ZASTAVANÉHO ÚZEMIA k 1.1. 1990
[Symbol]	[Symbol]	[Symbol]	HRANICA SKUTOČNE ZASTAVANÉHO ÚZEMIA
[Symbol]	[Symbol]	[Symbol]	ÚZEMIE ZASTAVANÉ
[Symbol]	[Symbol]	[Symbol]	CINTORÍN
[Symbol]	[Symbol]	[Symbol]	VODNÉ TOKY
[Symbol]	[Symbol]	[Symbol]	MN 22 KV VEDENIE /OCHR. PÁSMO 10m/
[Symbol]	[Symbol]	[Symbol]	TRAFOSTANICA
[Symbol]	[Symbol]	[Symbol]	VN KÁBEL ZEMOU
[Symbol]	[Symbol]	[Symbol]	VTL PLYNOVOD
[Symbol]	[Symbol]	[Symbol]	STL PLYNOVOD 0,3 MPa
[Symbol]	[Symbol]	[Symbol]	REGULAČNÁ STANICA PLYNU
[Symbol]	[Symbol]	[Symbol]	TELEFÓNNY KÁBEL
[Symbol]	[Symbol]	[Symbol]	POČET PRÍPOJOVÝCH PÁROV
[Symbol]	[Symbol]	[Symbol]	POŠTA, DIG. TELEF. ÚSTREDŇA
[Symbol]	[Symbol]	[Symbol]	SIETOVÝ ROZVÁDZAČ
[Symbol]	[Symbol]	[Symbol]	TV VYKRYVÁČ, W-FI, MOBIL. OPERÁTOR
[Symbol]	[Symbol]	[Symbol]	ÚČASTNÍCKY ROZVÁDZAČ
[Symbol]	[Symbol]	[Symbol]	OCHRANNÉ PÁSMO
[Symbol]	[Symbol]	[Symbol]	JAVY NA ZRUŠENIE
[Symbol]	[Symbol]	[Symbol]	ZÁVESNÝ KÁBEL DISTRI
[Symbol]	[Symbol]	[Symbol]	OZNAČENIE - ČÍSLOVANIE LOKALÍT RIEŠENÝCH v ZaD č.1

KLAD MAPOVÝCH VÝKRESOV

LIETAVSKÁ ZÁVADKA

Číslo výkresu :

11b

ÚPN-O LIETAVA ZaD Č.1

URBANIZMUS, OCHRANA PRÍRODY : Ing. arch. Stanislav Krátnik
DOPRANÁ INFRAŠTRUKTÚRA: Ing. Pavol Mátya, Ing. Ondrej Bronček
TECHNICKÁ INFRAŠTRUKTÚRA :
POĽNOHOSPODÁRSTVO : Marta Kučerová
GRAFIKA: Marta Kučerová

Ing. arch. Stanislav Krátnik
Klemenšova 29/36
010 01 Žilina
mierka : **1 : 2 000**
rok spracovania : 06 / 2018

VÝKRES RIEŠENIA VEREJNÉHO TECHNICKÉHO VYBAVENIA OBCE LIETAVA - ENERGETIKA

OBEC LIETAVA
Potvrzuje platnosť územnoplánovacej dokumentácie
v zmysle uznesenia zhromaždenia zastupiteľstva
č. 3 / 2016 zo dňa 27.01.2016
Starosta: **ING. PAVOL ČASMERIK**
Podpis a pečiatka