



# ÚZEMNÝ PLÁN OBCE LIETAVA

## ZaD Č.1

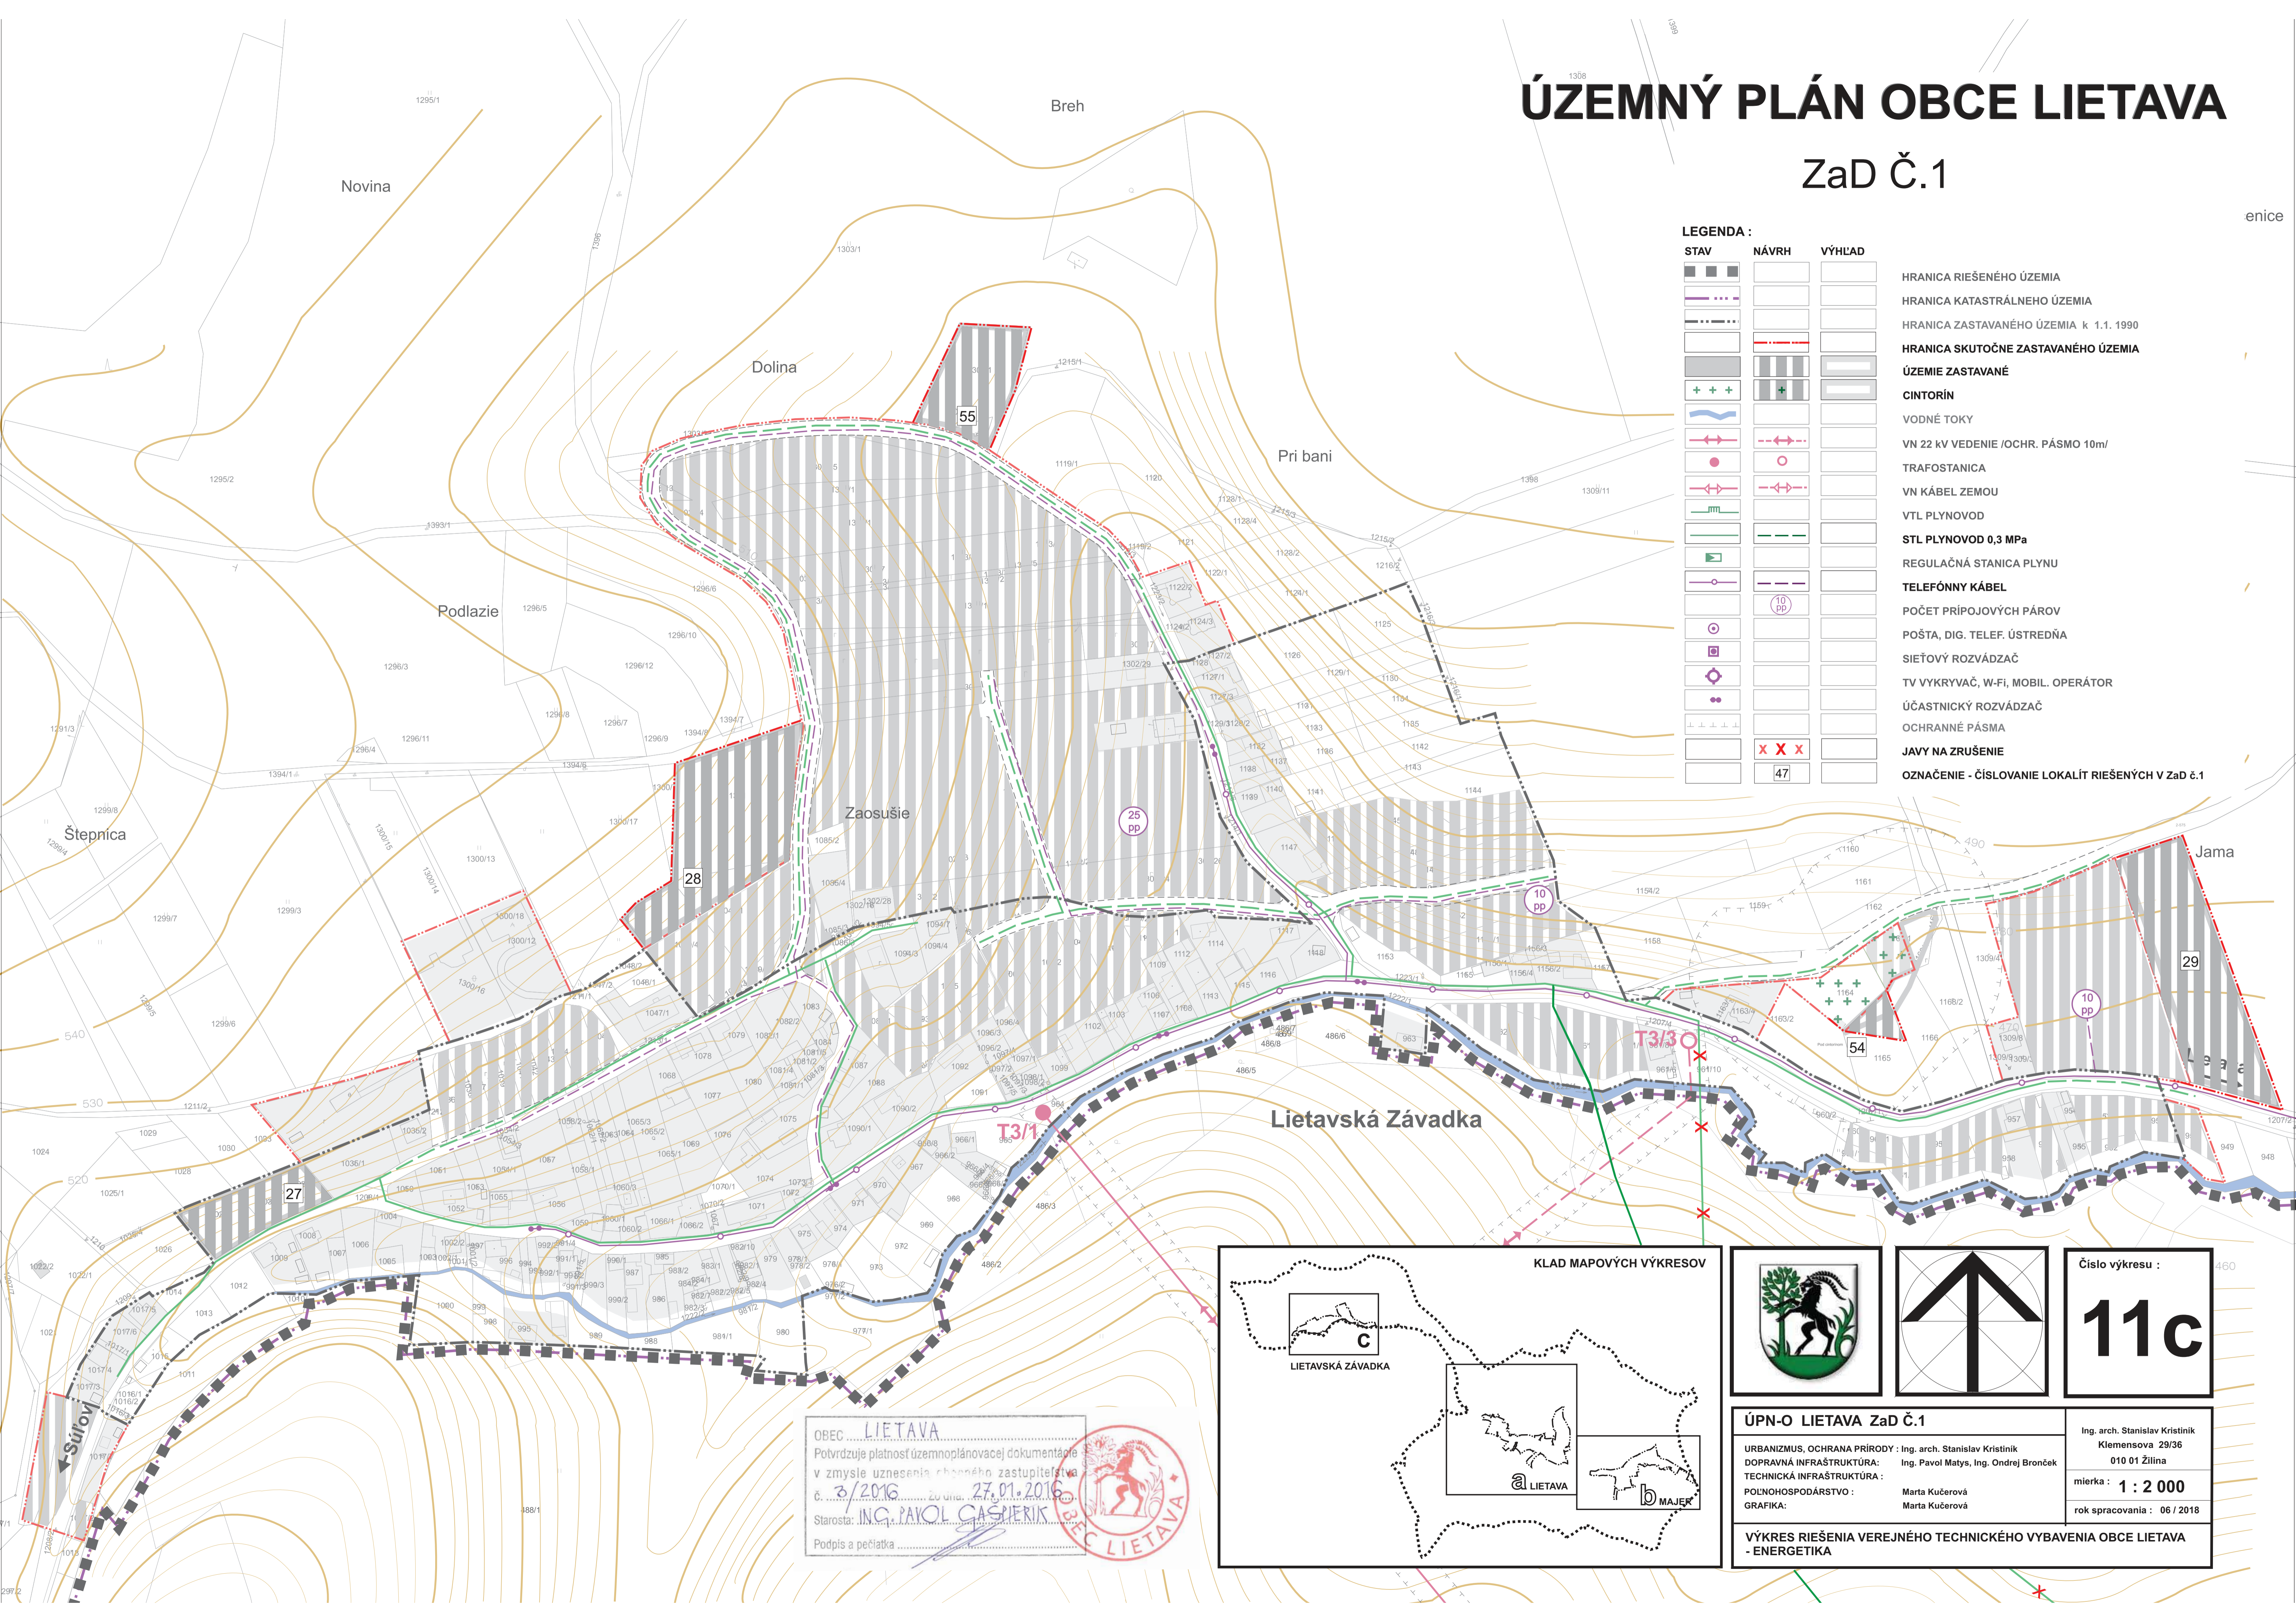

### LEGENDA :

STAV	NÁVRH	VÝHLAD	
			HRANICA RIEŠENÉHO ÚZEMIA
			HRANICA KATASTRÁLNEHO ÚZEMIA
			HRANICA ZASTAVANÉHO ÚZEMIA k 1.1. 1990
			HRANICA SKUTOČNE ZASTAVANÉHO ÚZEMIA
			ÚZEMIE ZASTAVANÉ
			CINTORÍN
			VODNÉ TOKY
			VN 22 kV VEDENIE /OCHR. PÁSMO 10m/
			TRAFOSTANICA
			VN KÁBEL ZEMOU
			VTL PLYNOVOD
			STL PLYNOVOD 0,3 MPa
			REGULAČNÁ STANICA PLYNU
			TELEFÓNNY KÁBEL
			POČET PRÍPOJOVÝCH PÁROV
			POŠTA, DIG. TELEF. ÚSTREDŇA
			SIETOVÝ ROZVÁDZAČ
			TV VYKRYVAČ, W-FI, MOBIL. OPERÁTOR
			ÚČASTNICKÝ ROZVÁDZAČ
			OCHRANNÉ PÁSMA
			JAVY NA ZRUŠENIE
			OZNAČENIE - ČÍSLOVANIE LOKALÍT RIEŠENÝCH V ZaD č.1

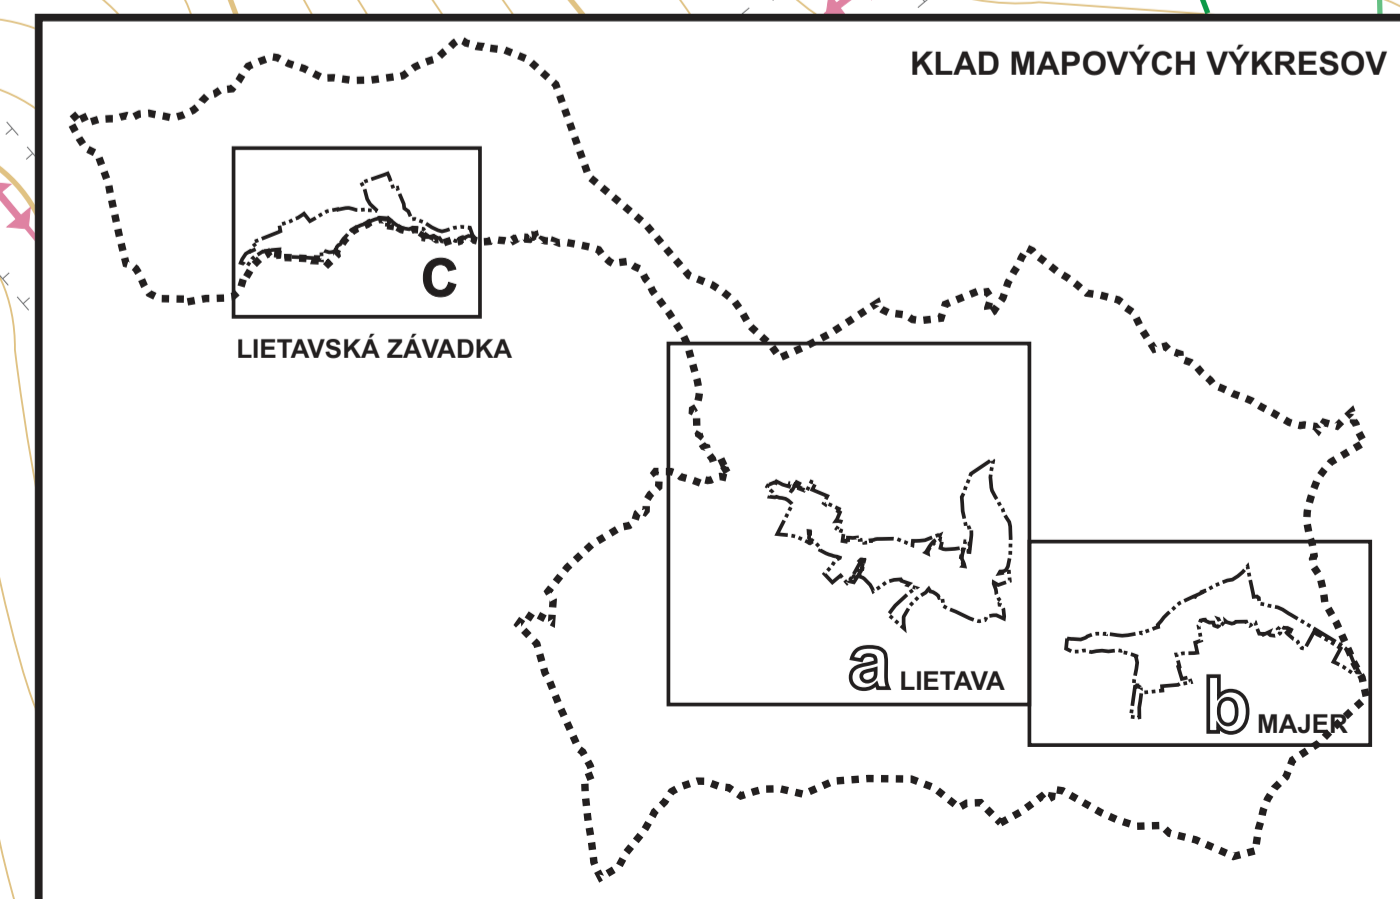

Číslo výkresu : 460

# 11c

OBEC LIETAVA  
 Potvrďuje platnosť územnoplánovacej dokumentácie  
 v zmysle uznesenia obecného zastupiteľstva  
 č. 3/2016 zo dňa 27.01.2016  
 Starosta: ING. PAVOL CASPIERIK  
 Podpis a pečiatka

**ÚPN-O LIETAVA ZaD Č.1**

URBANIZMUS, OCHRANA PŘÍRODY :	Ing. arch. Stanislav Kristínik	Ing. arch. Stanislav Kristínik Klemensova 29/36 010 01 Žilina
DOPRAVNÁ INFRAŠTRUKTÚRA :	Ing. Pavol Matys, Ing. Ondrej Bronček	
TECHNICKÁ INFRAŠTRUKTÚRA :		mierka : <b>1 : 2 000</b>
POLNOHOSPODÁRSTVO :	Marta Kučerová	rok spracovania : 06 / 2018
GRAFIKA :	Marta Kučerová	

**VÝKRES RIEŠENIA VEREJNÉHO TECHNICKÉHO VYBAVENIA OBCE LIETAVA - ENERGETIKA**